



LEGENDE

	ABBRUCH	LÜFTUNG	LÜ
	NEUBAU	LÜFTUNG ÜBER DACH	LÜÜD
	BESTAND	KANALSOHLE	KS
	STAHLBETON	PUTZSCHACHT	PS
	LEICHTBAUWAND	FUSSBODENBERKANTE	FOK
		ABFALLROHR	AR
		REGENROHR	RR
		COMBI THERME	CT
		TRÄGER IF. STATIK	---
		KANAL	---

LEGENDE E/H- INSTALLATION

	AUSSCHALTER		DECKENLICHTAUSLASS
	WECHSELSCHALTER		WANDLICHTAUSLASS
	TASTER		VERTEILER
	SCHUKOSTECKDOSE		GEGENSPRECHSTELLE
	SCHUKOSTECKDOSE FR		RAUMTHERMOSTAT
	TELEFONAUSLASSDOSE		GERUCHSABSAUGUNG
	TELEKABEL-ANSCHLUSS		ERDUNGSANSCHLUSS
	UP RESERVEDOSE		E-HERD ANSCHL.
	KABELAUSLASS		GESCHIRRSPÜLER ANSCHL.
	SCH. M. NACHLAUFRELAIS		SCH. FENSTER VERDUNKL.
	C- NETZWERK ANSCHLUSS		HEIZKÖRPER

1170 WIEN, SAUTERGASSE 56

AUSSCHREIBUNGSPLAN

MASSTAB:  
1:100

PLANINHALT:  
KELLER


SOCKELSANIERUNG UND  
DACHGESCHOSSAUSBAU

ERSTELLDATUM: 06.06.2007  
DRUCKDATUM: 14.04.2009  
ORIGINALFORMAT: Din A3

PFAD: \\San1\ads\Ads\Sautergasse\A PLÄNE\04 Polierplanung\PPL\_Sauter\_090223.pln

NATURMASSE NEHMEN! STATIKERPLÄNE UND AUFZUGSPLÄNE BEACHTEN!

DESER PLAN IST GEISTIGES EIGENTUM DES PLANVERFASSERS  
U. DARF NUR MIT DESSEN ZUSTIMMUNG WEITERGEGEBEN WERDEN

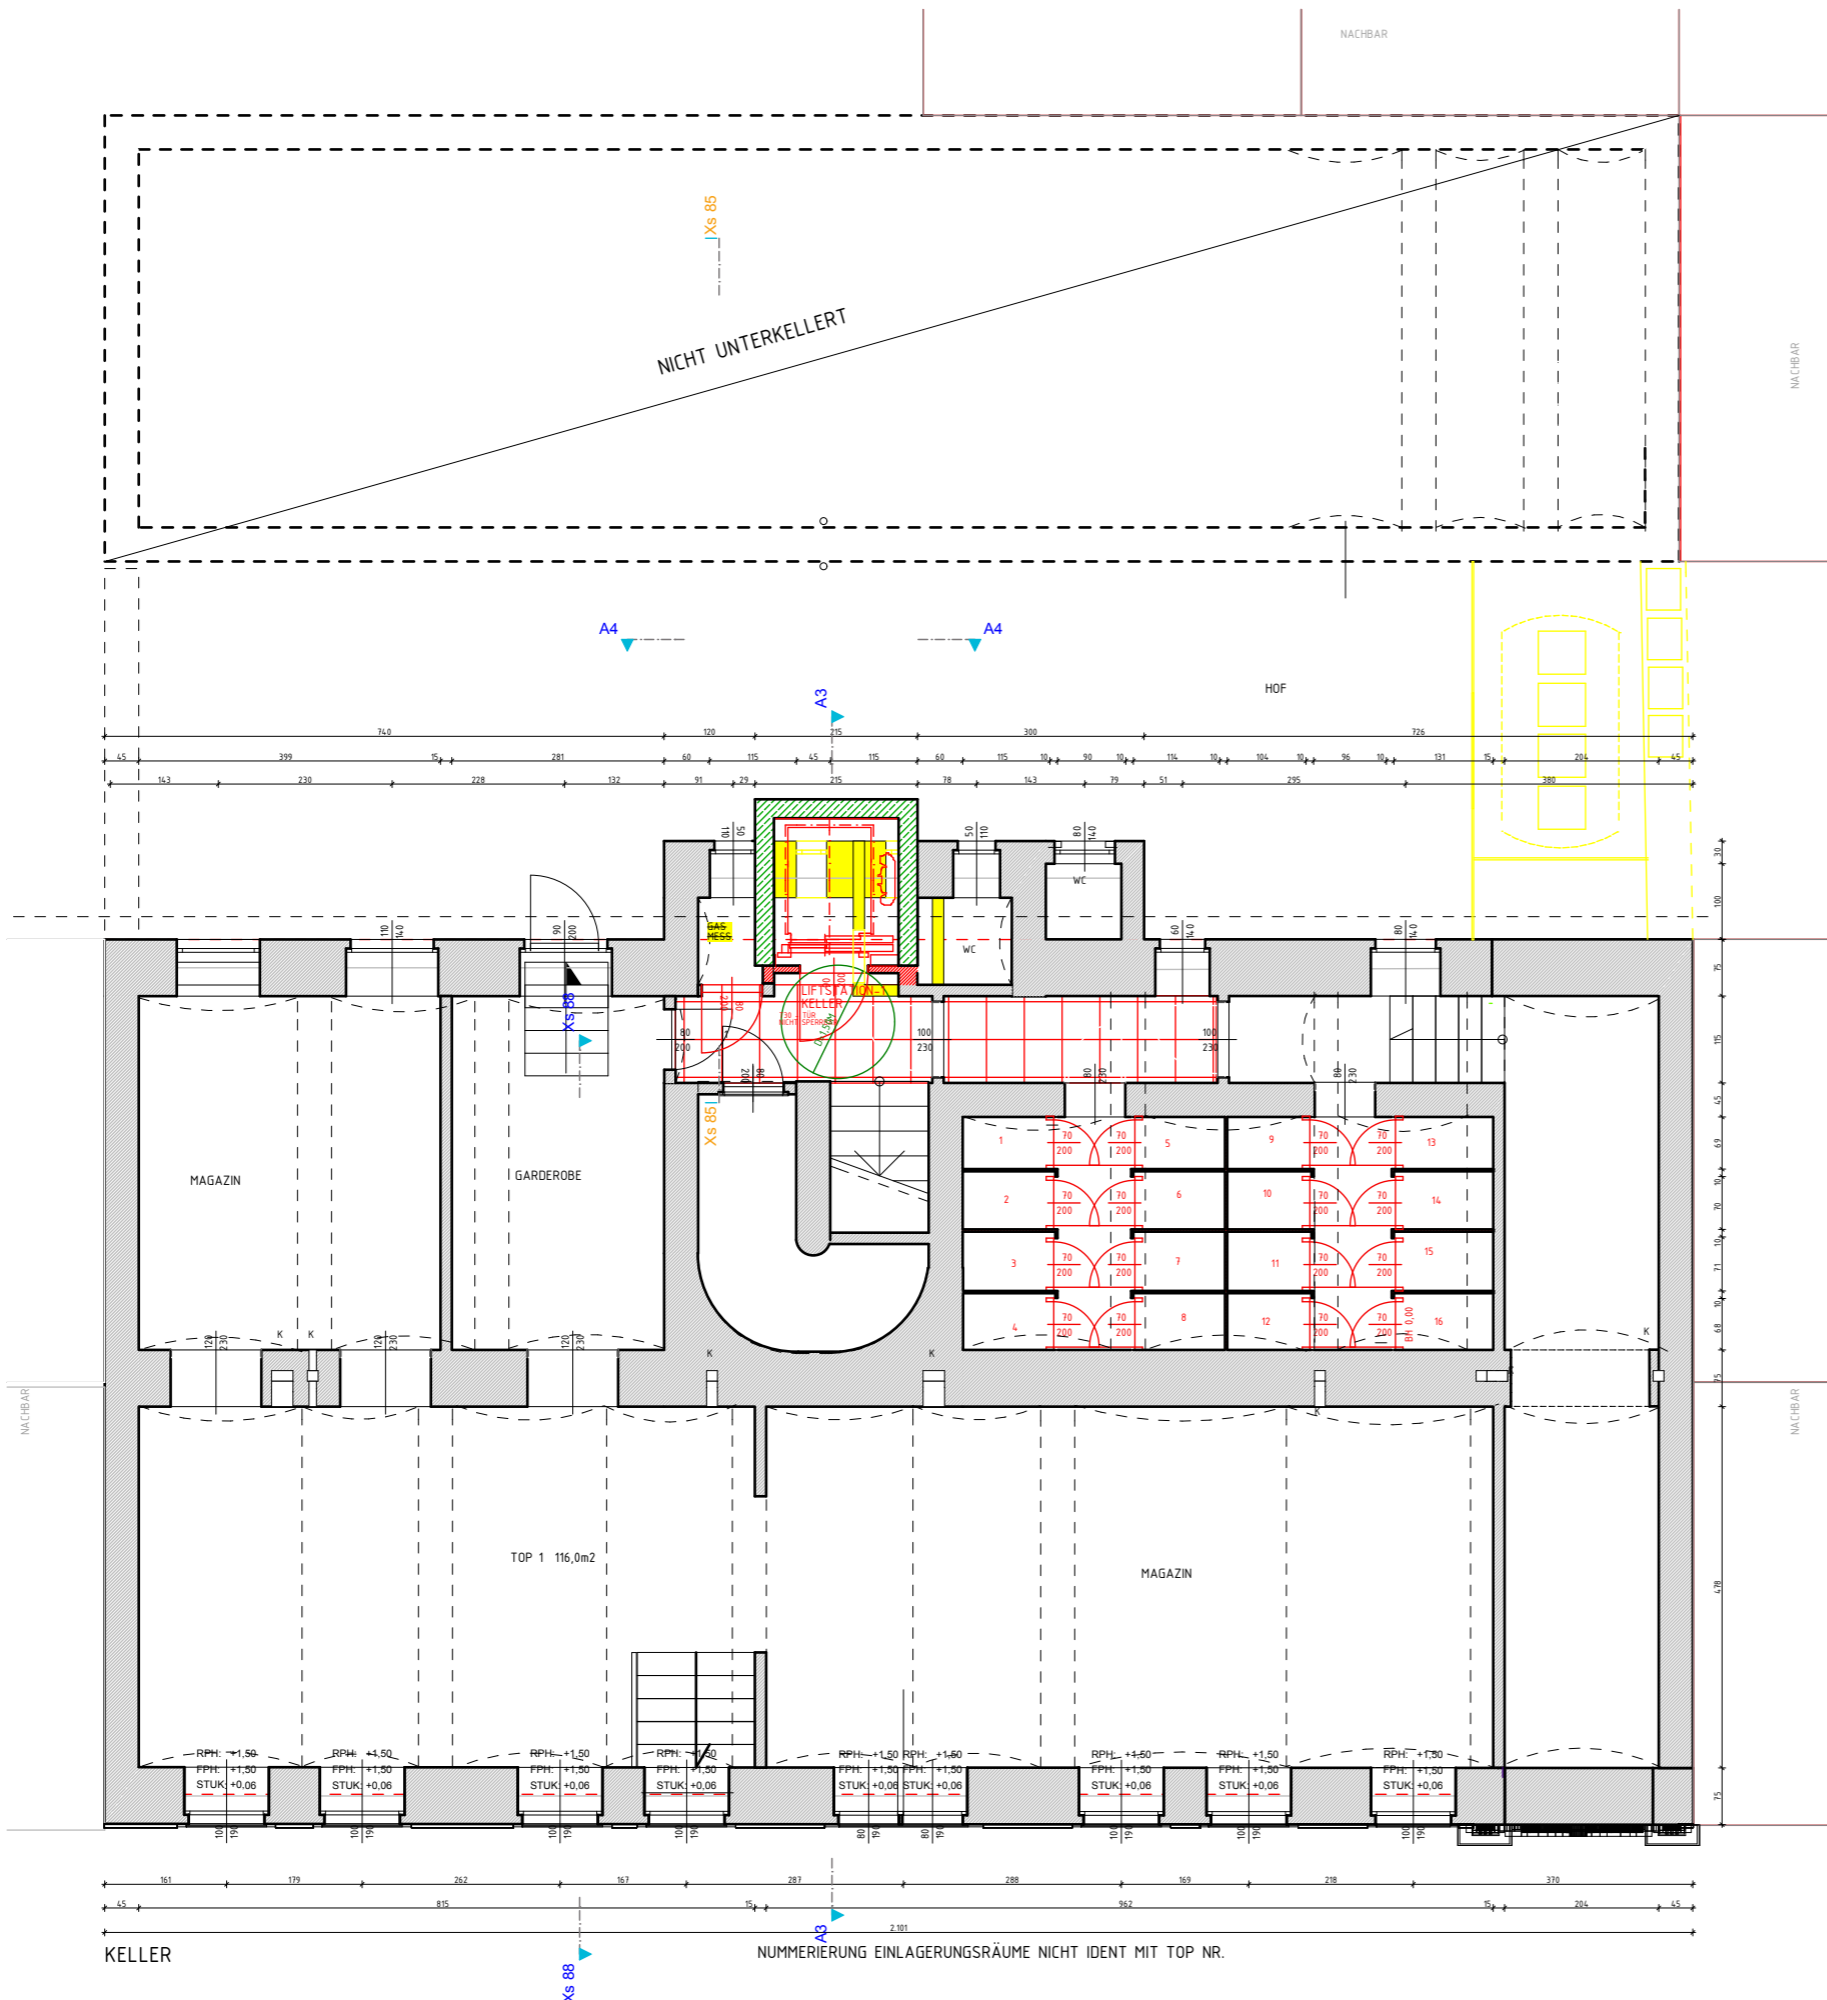



LEGENDE

	ABBRUCH	LÜFTUNG LÜFTUNG ÜBER DACH KANALSCHLE PUTZSCHACHT FUSSBODENBERKANTE ABFALLROHR REGENROHR COMBI THERME TRÄGER IF. STATIK KANAL	LÜ. LÜÜD KS PS FOK AR RR CT
	NEUBAU		
	BESTAND		
	STAHLBETON		
	LEICHTBAUWAND		

LEGENDE E/H- INSTALLATION

	AUSSCHALTER		DECKENLICHTAUSLASS
	WECHSLSCHALTER		WANDLICHTAUSLASS
	TASTER		VERTEILER
	SCHUKOSTECKDOSE		GEGENSPRECHSTELLE
	SCHUKOSTECKDOSE FR		RAUMTHERMOSTAT
	TELEFONAUSLASSDOSE		GERUCHSABSAUGUNG
	TELEKABEL-ANSCHLUSS		ERDUNGSANSCHLUSS
	UP RESERVEDOSE		E-HERD ANSCHL.
	KABELAUSLASS		GESCHIRRSPÜLER ANSCHL.
	SCH. M. NACHLAUFRELAIS		SCH. FENSTER VERDUNKL.
	C- NETZWERK ANSCHLUSS		HEIZKÖRPER

1170 WIEN, SAUTERGASSE 56

AUSSCHREIBUNGSPLAN	MASSTAB:
	1:100


PLANINHALT:  
HOCHPARTERRE

SOCKELSANIERUNG UND DACHGESCHOSSAUSBAU	ERSTELLDATUM:	06.06.2007
	DRUCKDATUM:	14.04.2009
	ORIGINALFORMAT:	Din A3


PFAD: \\San1\ads\Ads\Sautergasse\A PLÄNE\04 Polierplanung\PPL\_Sauter\_090223.pln

NATURMASSE NEHMEN! STATIKERPLÄNE UND AUFZUGSPLÄNE BEACHTEN!

DIESER PLAN IST GEISTIGES EIGENTUM DES PLANVERFASSERS  
U. DARF NUR MIT DESSEN ZUSTIMMUNG WEITERGEGEBEN WERDEN

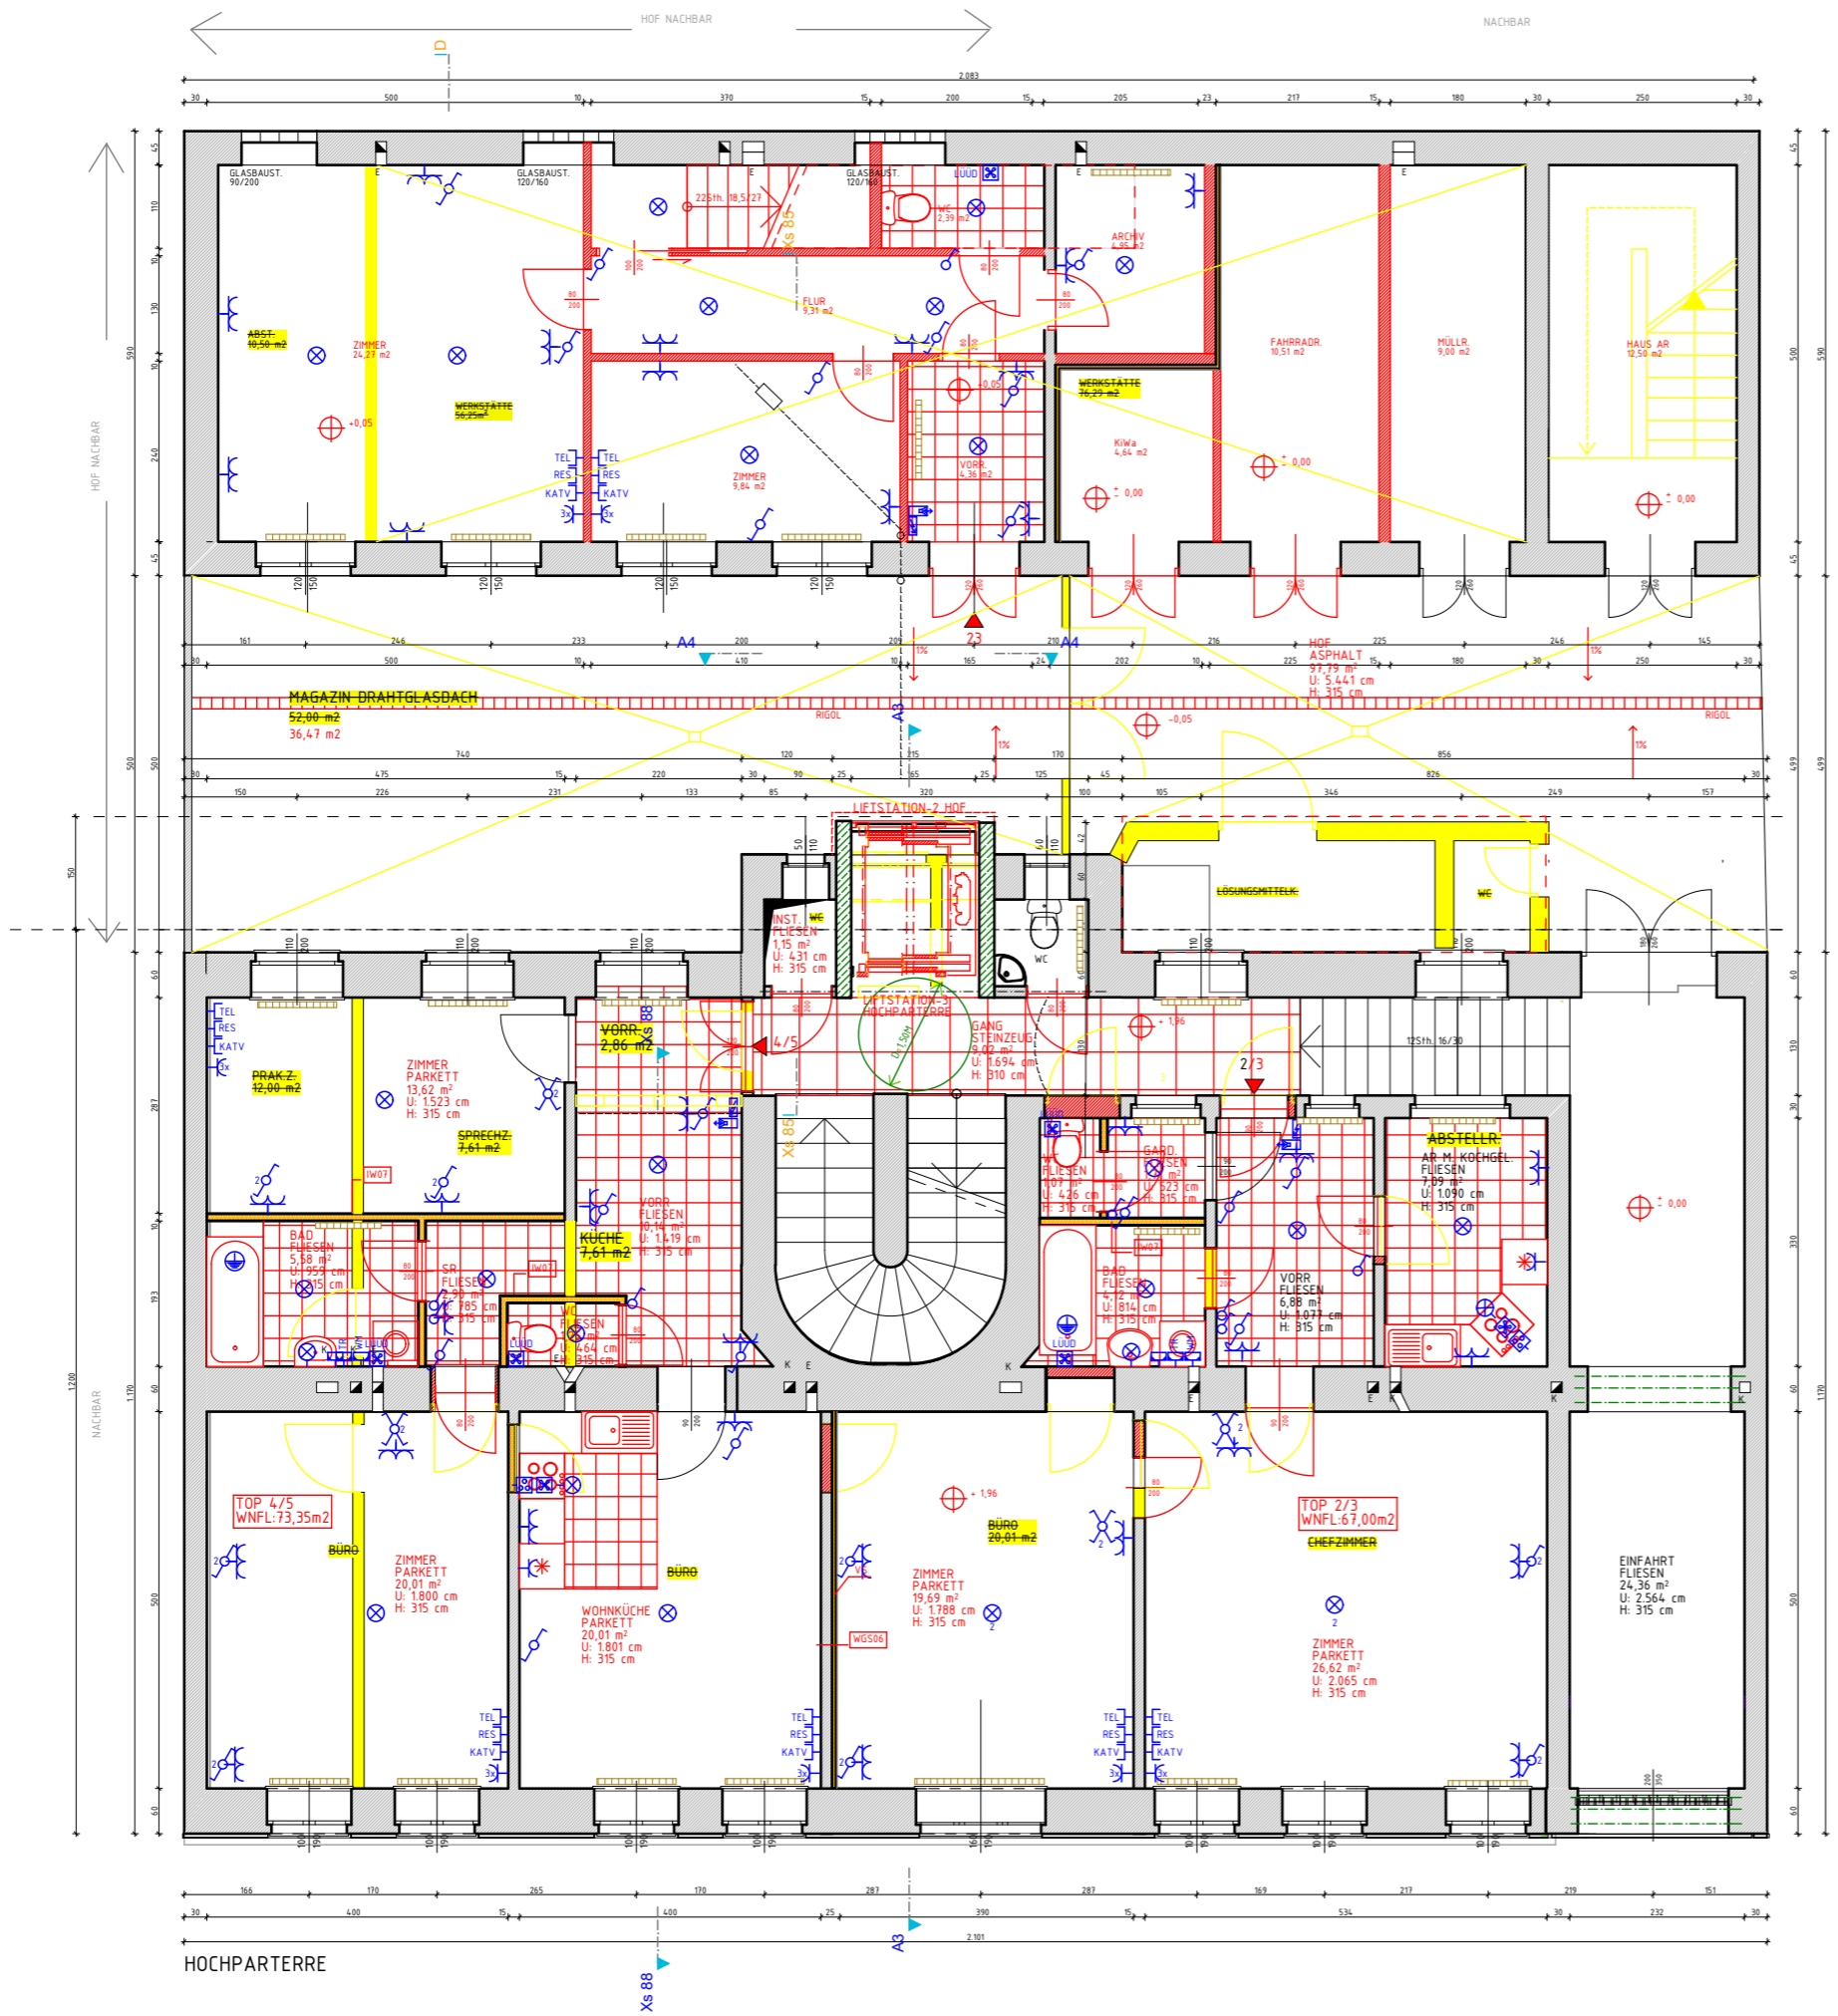

HOCHPARTERRE

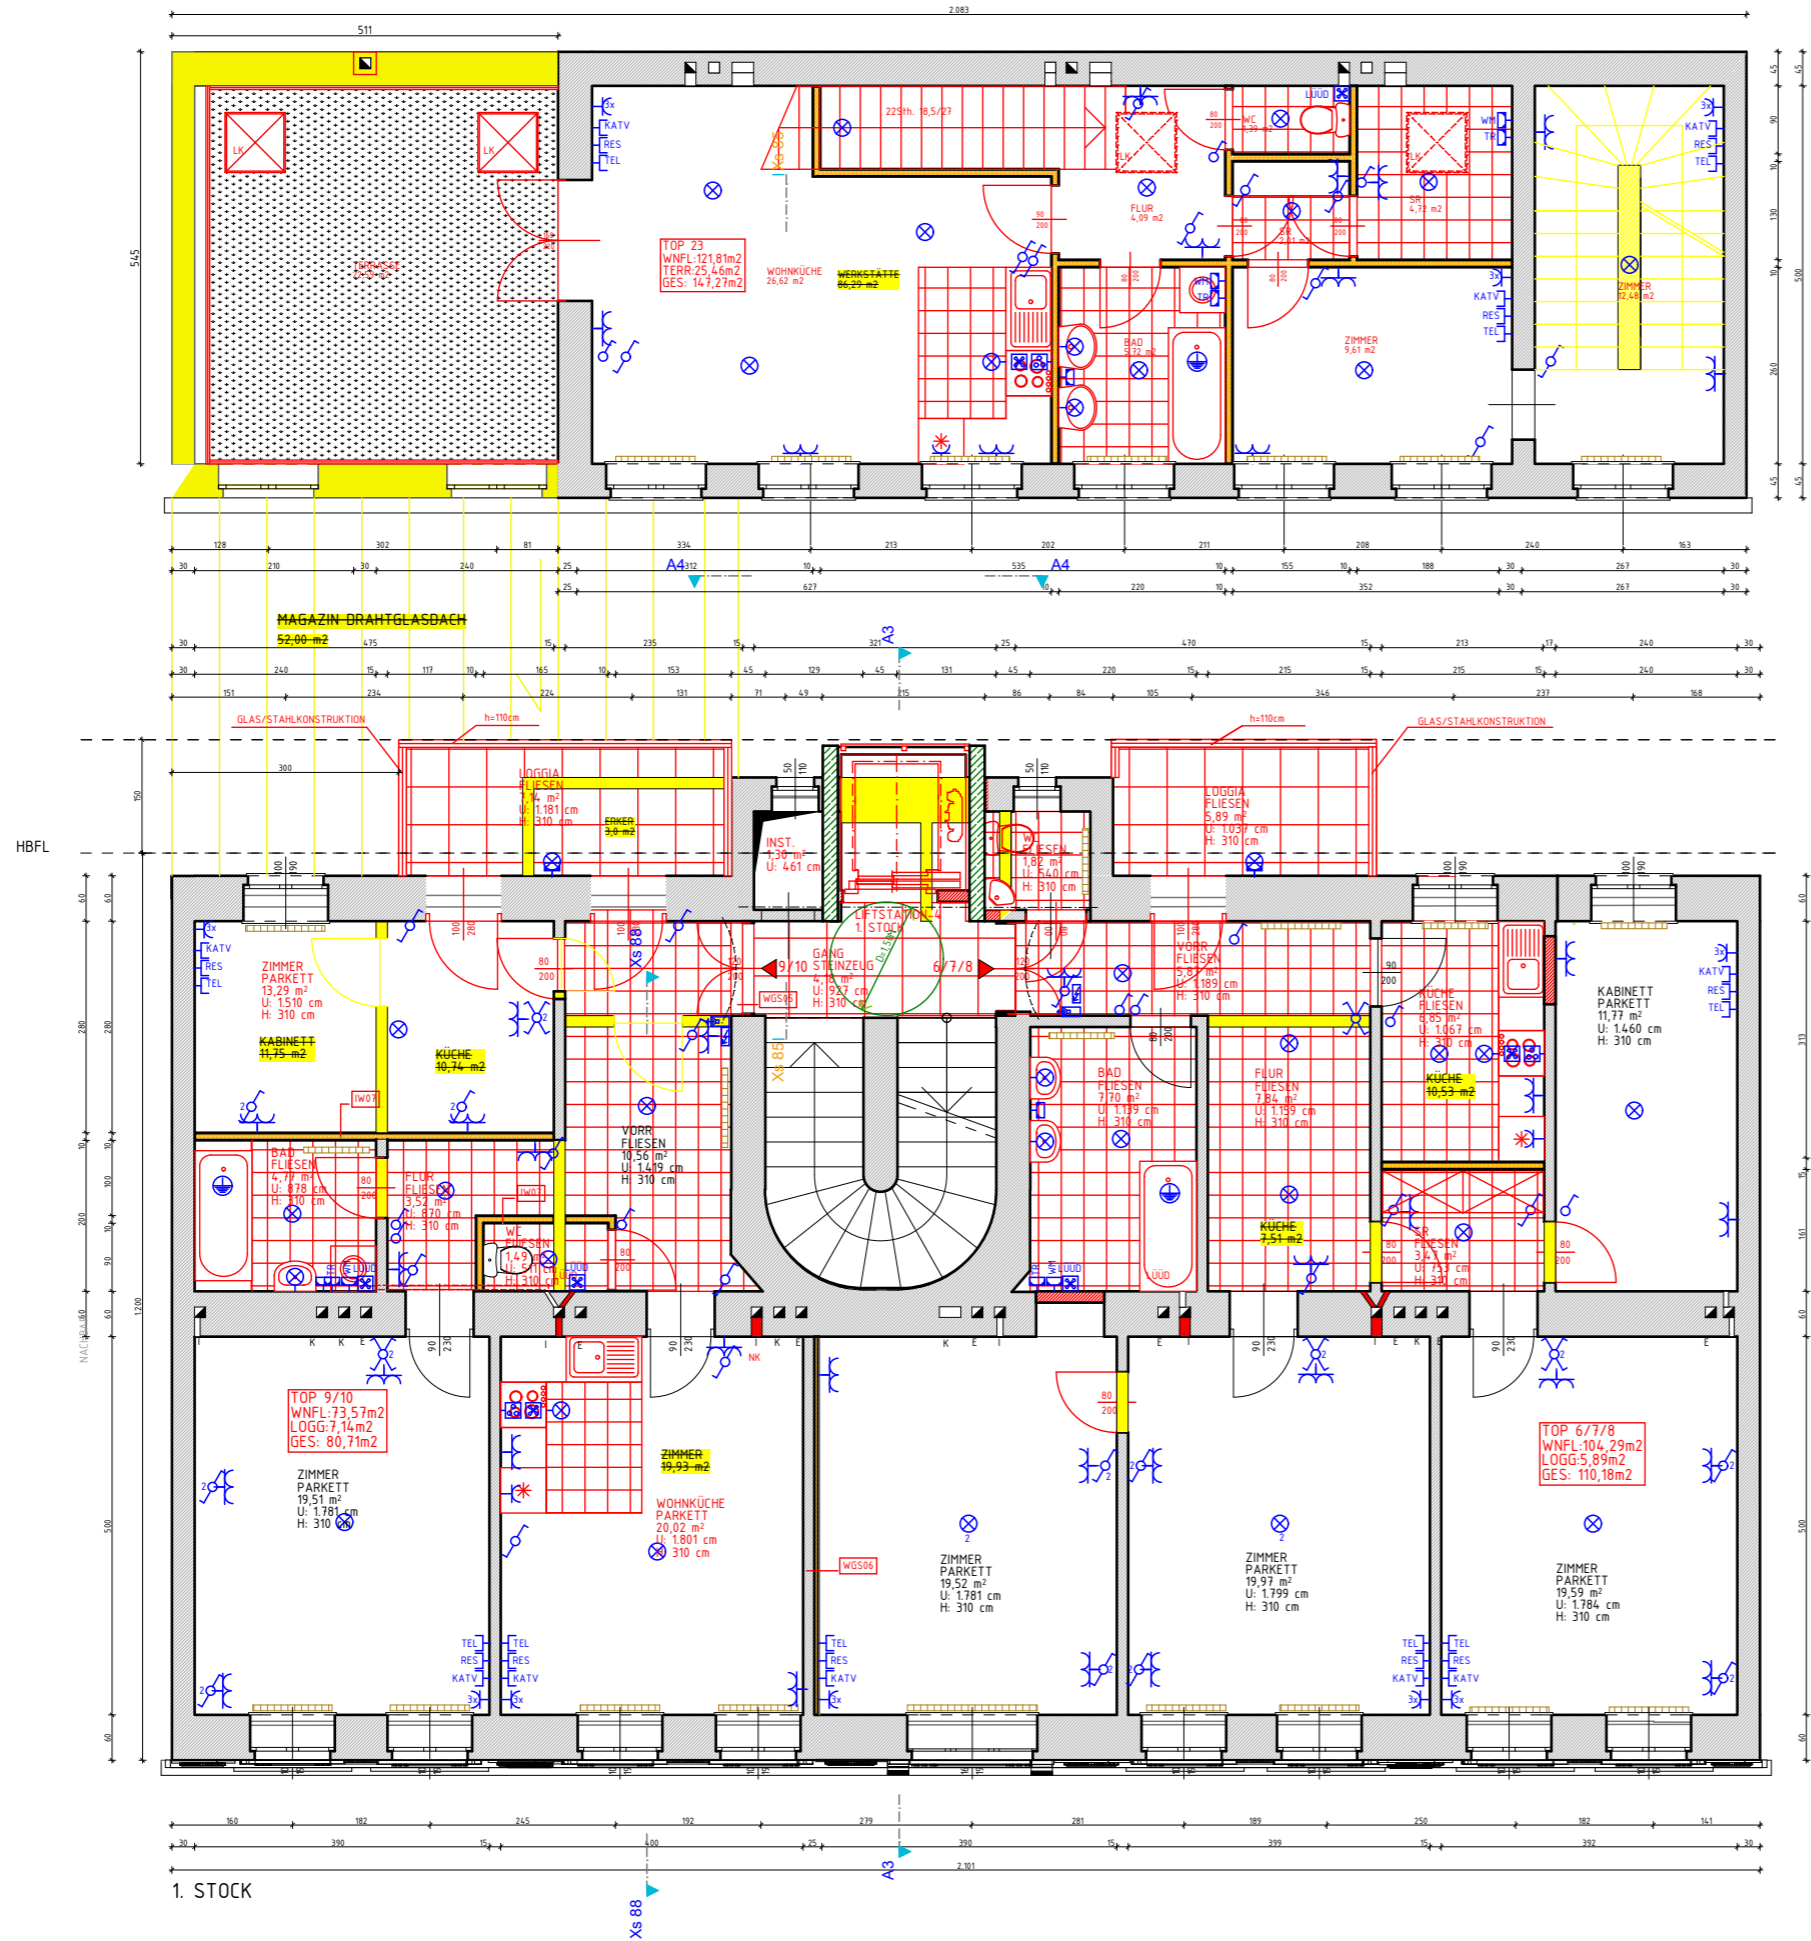

LEGENDE

	ABBRUCH	LÜFTUNG	LÜ. LÜÜD
	NEUBAU	LÜFTUNG ÜBER DACH	KS
	BESTAND	KANALSOHLE	PS
	STAHLBETON	PUTZSCHACHT	FOK
	LEICHTBAUWAND	FUSSBODENBERKANTE	AR
		ABFALLROHR	RR
		REGENROHR	CT
		COMBI THERME	
		TRÄGER IF. STATIK	
		KANAL	

LEGENDE E/H- INSTALLATION

	AUSSCHALTER		DECKENLICHTAUSLASS
	WECHSLSCHALTER		WANDLICHTAUSLASS
	TASTER		VERTEILER
	SCHUKOSTECKDOSE		GEGENSPRECHSTELLE
	SCHUKOSTECKDOSE FR		RAUMTHERMOSTAT
	TELEFONAUSLASSDOSE		GERUCHSABSAUGUNG
	TELEKABEL-ANSCHLUSS		ERDUNGSANSCHLUSS
	UP RESERVEDOSE		E-HERD ANSCHL.
	KABELAUSLASS		GESCHIRRSPÜLER ANSCHL.
	SCH. M. NACHLAUFRELAIS		SCH. FENSTER VERDUNKL.
	C- NETZWERK ANSCHLUSS		HEIZKÖRPER

1170 WIEN, SAUTERGASSE 56

AUSSCHREIBUNGSPLAN

MASSTAB:  
1:100

PLANINHALT:  
1. STOCK

SOCKELSANIERUNG UND  
DACHGESCHOSSAUSBAU

ERSTELLDATUM: 06.06.2007  
DRUCKDATUM: 14.04.2009  
ORIGINALFORMAT: Din A3

PFAD: \\San1\ads\Ads\Sautergasse\A PLÄNE\04 Polierplanung\PPL\_Sauter\_090223.pln

NATURMASSE NEHMEN! STATIKERPLÄNE UND AUFZUGSPLÄNE BEACHTEN!

DESER PLAN IST GEISTIGES EIGENTUM DES PLANVERFASSERS  
U. DARF NUR MIT DESSEN ZUSTIMMUNG WEITERGEGEBEN WERDEN



LEGENDE

	ABBRUCH	LÜFTUNG	LÜ
	NEUBAU	LÜFTUNG ÜBER DACH	LÜÜD
	BESTAND	KANALSOHLE	KS
	STAHLBETON	PUTZSCHACHT	PS
	LEICHTBAUWAND	FUSSBODENBERKANTE	FOK
		ABFALLROHR	AR
		REGENROHR	RR
		COMBI THERME	CT
		TRÄGER IF. STATIK	---
		KANAL	---

LEGENDE E/H- INSTALLATION

	AUSSCHALTER		DECKENLICHTAUSLASS
	WECHSLSCHALTER		WANDLICHTAUSLASS
	TASTER		VERTEILER
	SCHUKOSTECKDOSE		GEGENSPRECHSTELLE
	SCHUKOSTECKDOSE FR		RAUMTHERMOSTAT
	TELEFONAUSLASSDOSE		GERUCHSABSAUGUNG
	TELEKABEL-ANSCHLUSS		ERDUNGSANSCHLUSS
	UP RESERVEDOSE		E-HERD ANSCHL.
	KABELAUSLASS		GESCHIRRSPÜLER ANSCHL.
	SCH. M. NACHLAUFRELAIS		SCH. FENSTER VERDUNKL.
	C- NETZWERK ANSCHLUSS		HEIZKÖRPER

1170 WIEN, SAUTERGASSE 56


AUSSCHREIBUNGSPLAN MASSTAB: 1:100

PLANINHALT: 2. STOCK

SOCKELSANIERUNG UND DACHGESCHOSSAUSBAU ERSTELLDATUM: 06.06.2007  
DRUCKDATUM: 14.04.2009  
ORIGINALFORMAT: Din A3

PFAD: \\San1\ads\Ads\Sautergasse\A PLÄNE\04 Polierplanung\PPL\_Sauter\_090223.pln  
NATURMASSE NEHMEN! STATIKERPLÄNE UND AUFZUGSPLÄNE BEACHTEN!

DIESER PLAN IST GEISTIGES EIGENTUM DES PLANVERFASSERS U. DARF NUR MIT DESSEN ZUSTIMMUNG WEITERGEGEBEN WERDEN

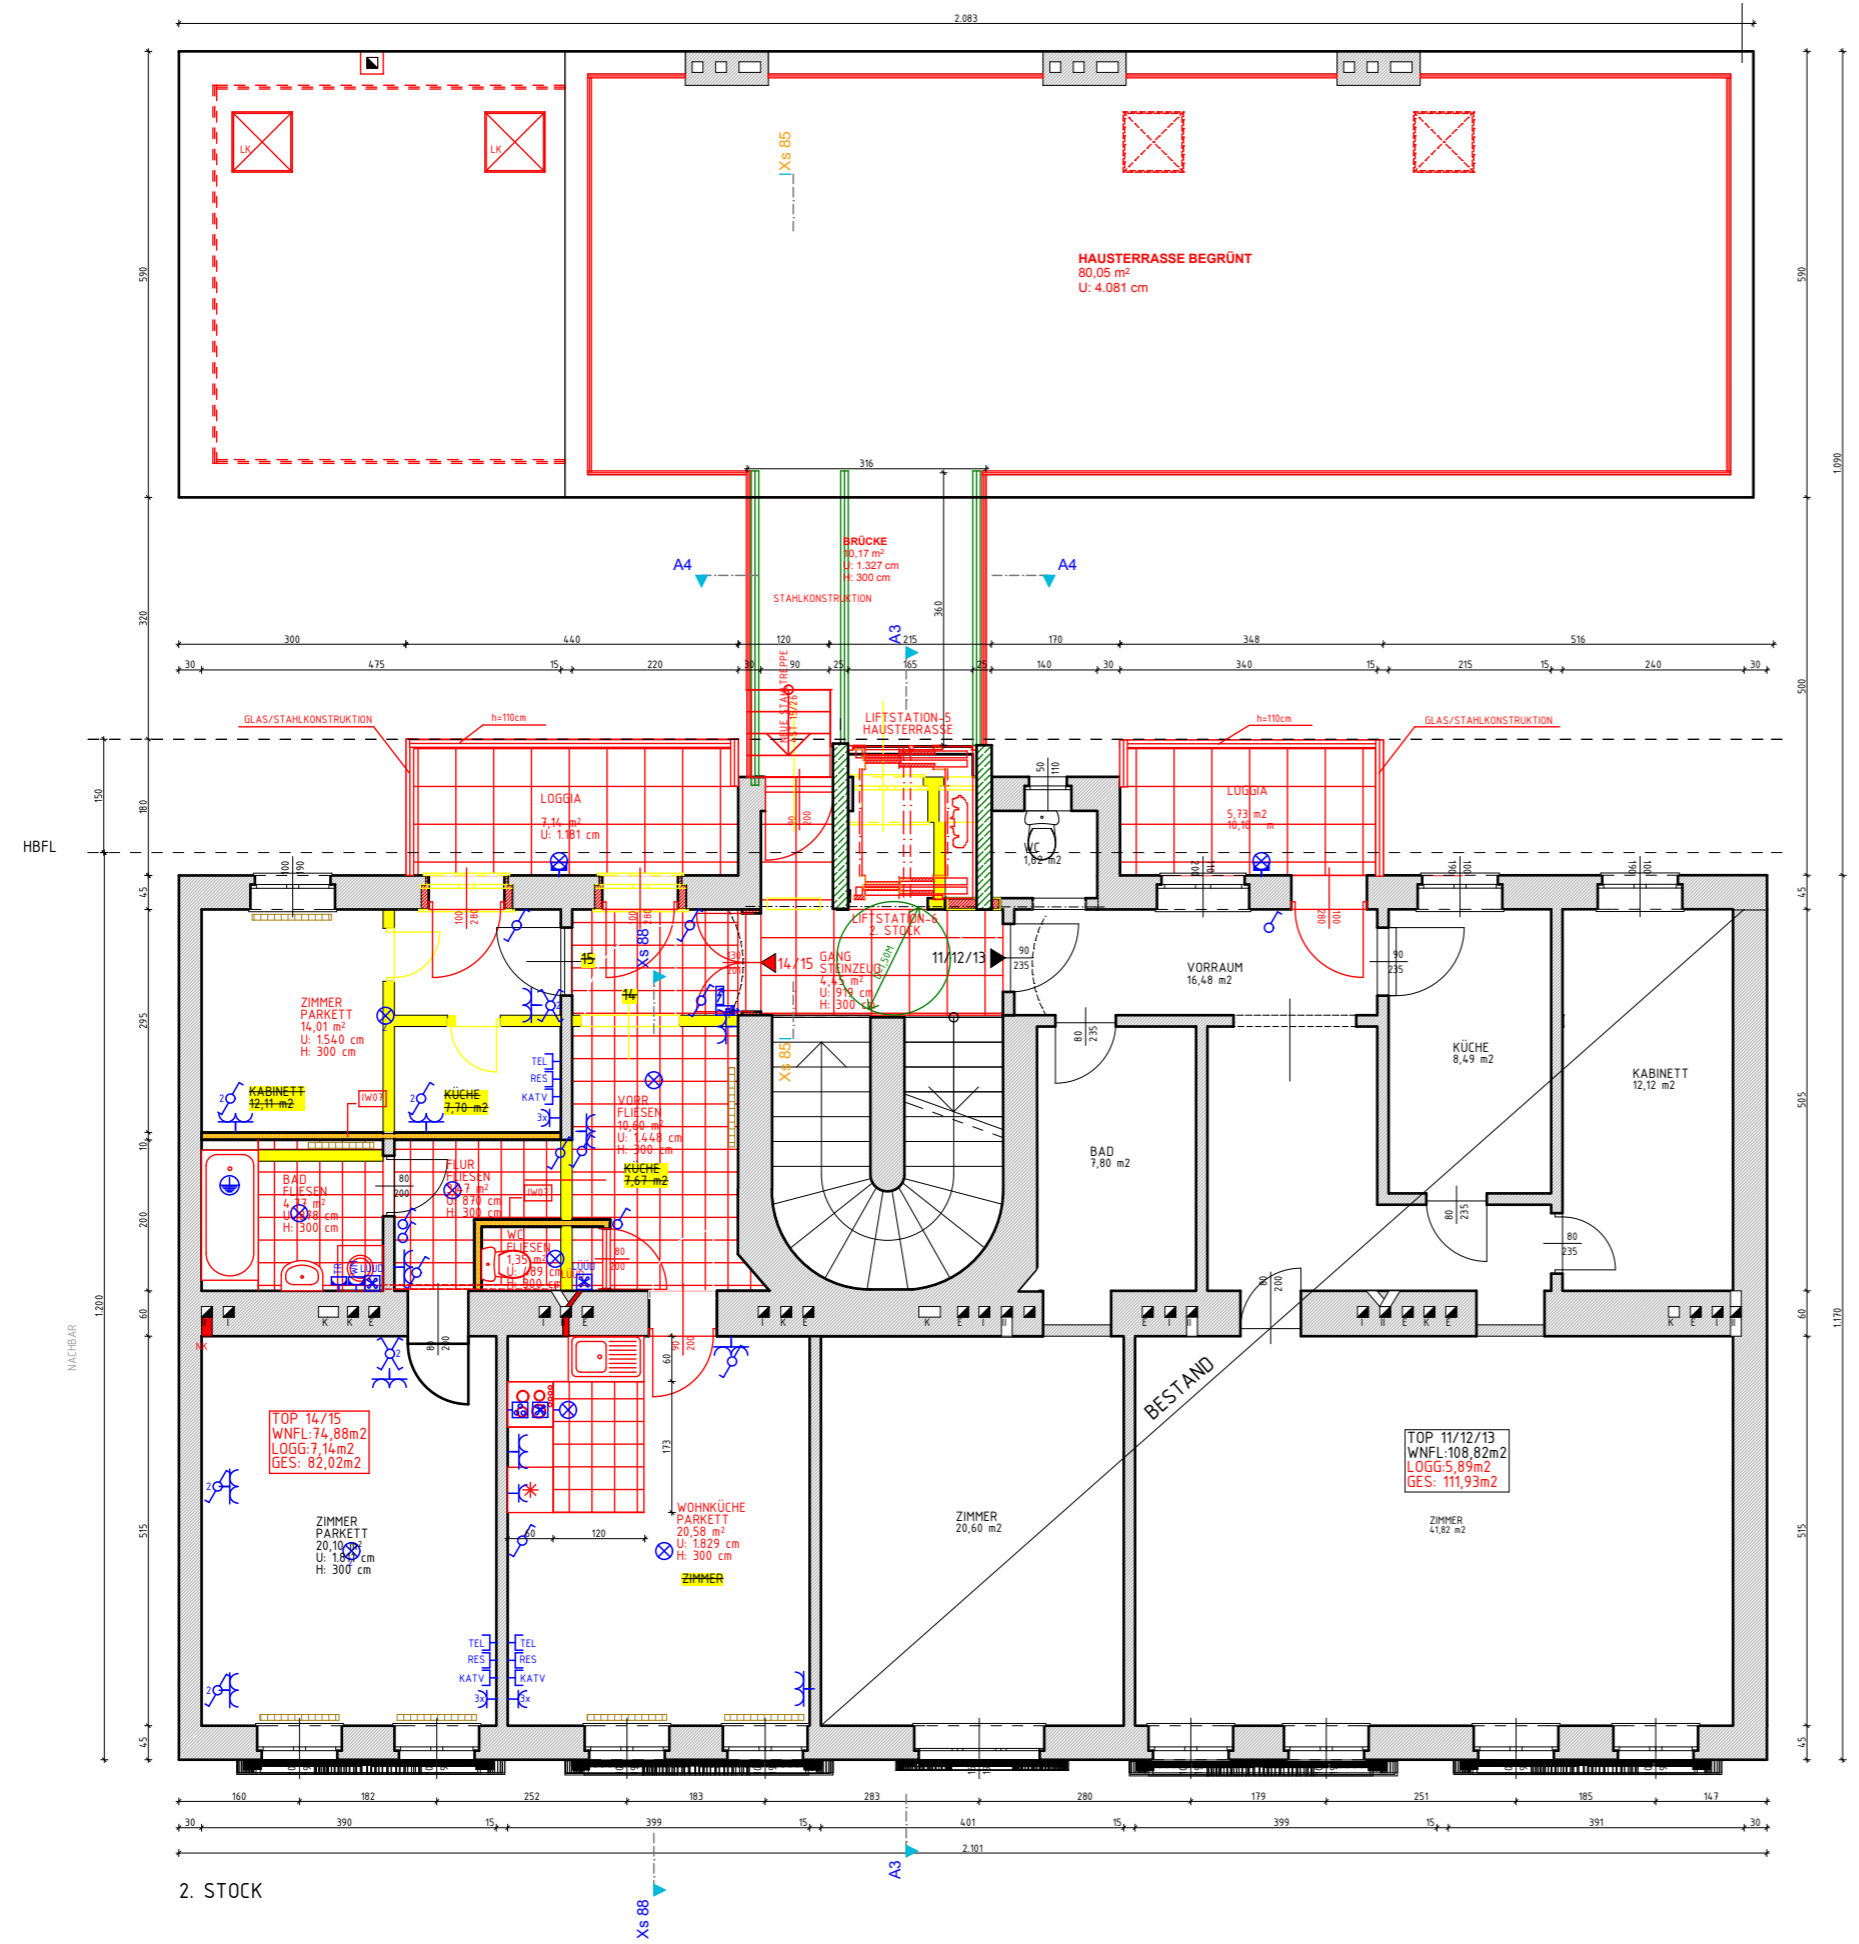

2. STOCK



LEGENDE

	ABBRUCH	LÜFTUNG	LÜ.
	NEUBAU	LÜFTUNG ÜBER DACH	LÜÜD
	BESTAND	KANALSOHLE	KS
	STAHLBETON	PUTZSCHACHT	PS
	LEICHTBAUWAND	FUSSBODENBERKANTE	FOK
		ABFALLROHR	AR
		REGENROHR	RR
		COMBI THERME	CT
		TRÄGER IF. STATIK	---
		KANAL	---

LEGENDE E/H- INSTALLATION

	AUSSCHALTER		DECKENLICHTAUSLASS
	WECHSLSCHALTER		WANDLICHTAUSLASS
	TASTER		VERTEILER
	SCHUKOSTECKDOSE		GEGENSPRECHSTELLE
	SCHUKOSTECKDOSE FR		RAUMTHERMOSTAT
	TELEFONAUSLASSDOSE		GERUCHSABSAUGUNG
	TELEKABEL-ANSCHLUSS		ERDUNGSANSCHLUSS
	UP RESERVEDOSE		E-HERD ANSCHL.
	KABELAUSLASS		GESCHIRRSPÜLER ANSCHL.
	SCH. M. NACHLAUFRELAIS		SCH. FENSTER VERDUNKL.
	C- NETZWERK ANSCHLUSS		HEIZKÖRPER

1170 WIEN, SAUTERGASSE 56

AUSSCHREIBUNGSPLAN

MASSTAB:  
1:100

PLANINHALT:  
3. STOCK


SOCKELSANIERUNG UND  
DACHGESCHOSSAUSBAU

ERSTELLDATUM: 06.06.2007  
DRUCKDATUM: 14.04.2009  
ORIGINALFORMAT: Din A3

PFAD: \\San1\ads\Ads\Sautergasse\A PLÄNE\04 Polierplanung\PPL\_Sauter\_090223.pln

NATURMASSE NEHMEN! STATIKERPLÄNE UND AUFZUGSPLÄNE BEACHTEN!

DIESER PLAN IST GEISTIGES EIGENTUM DES PLANVERFASSERS U. DARF NUR MIT DESSEN ZUSTIMMUNG WEITERGEGEBEN WERDEN

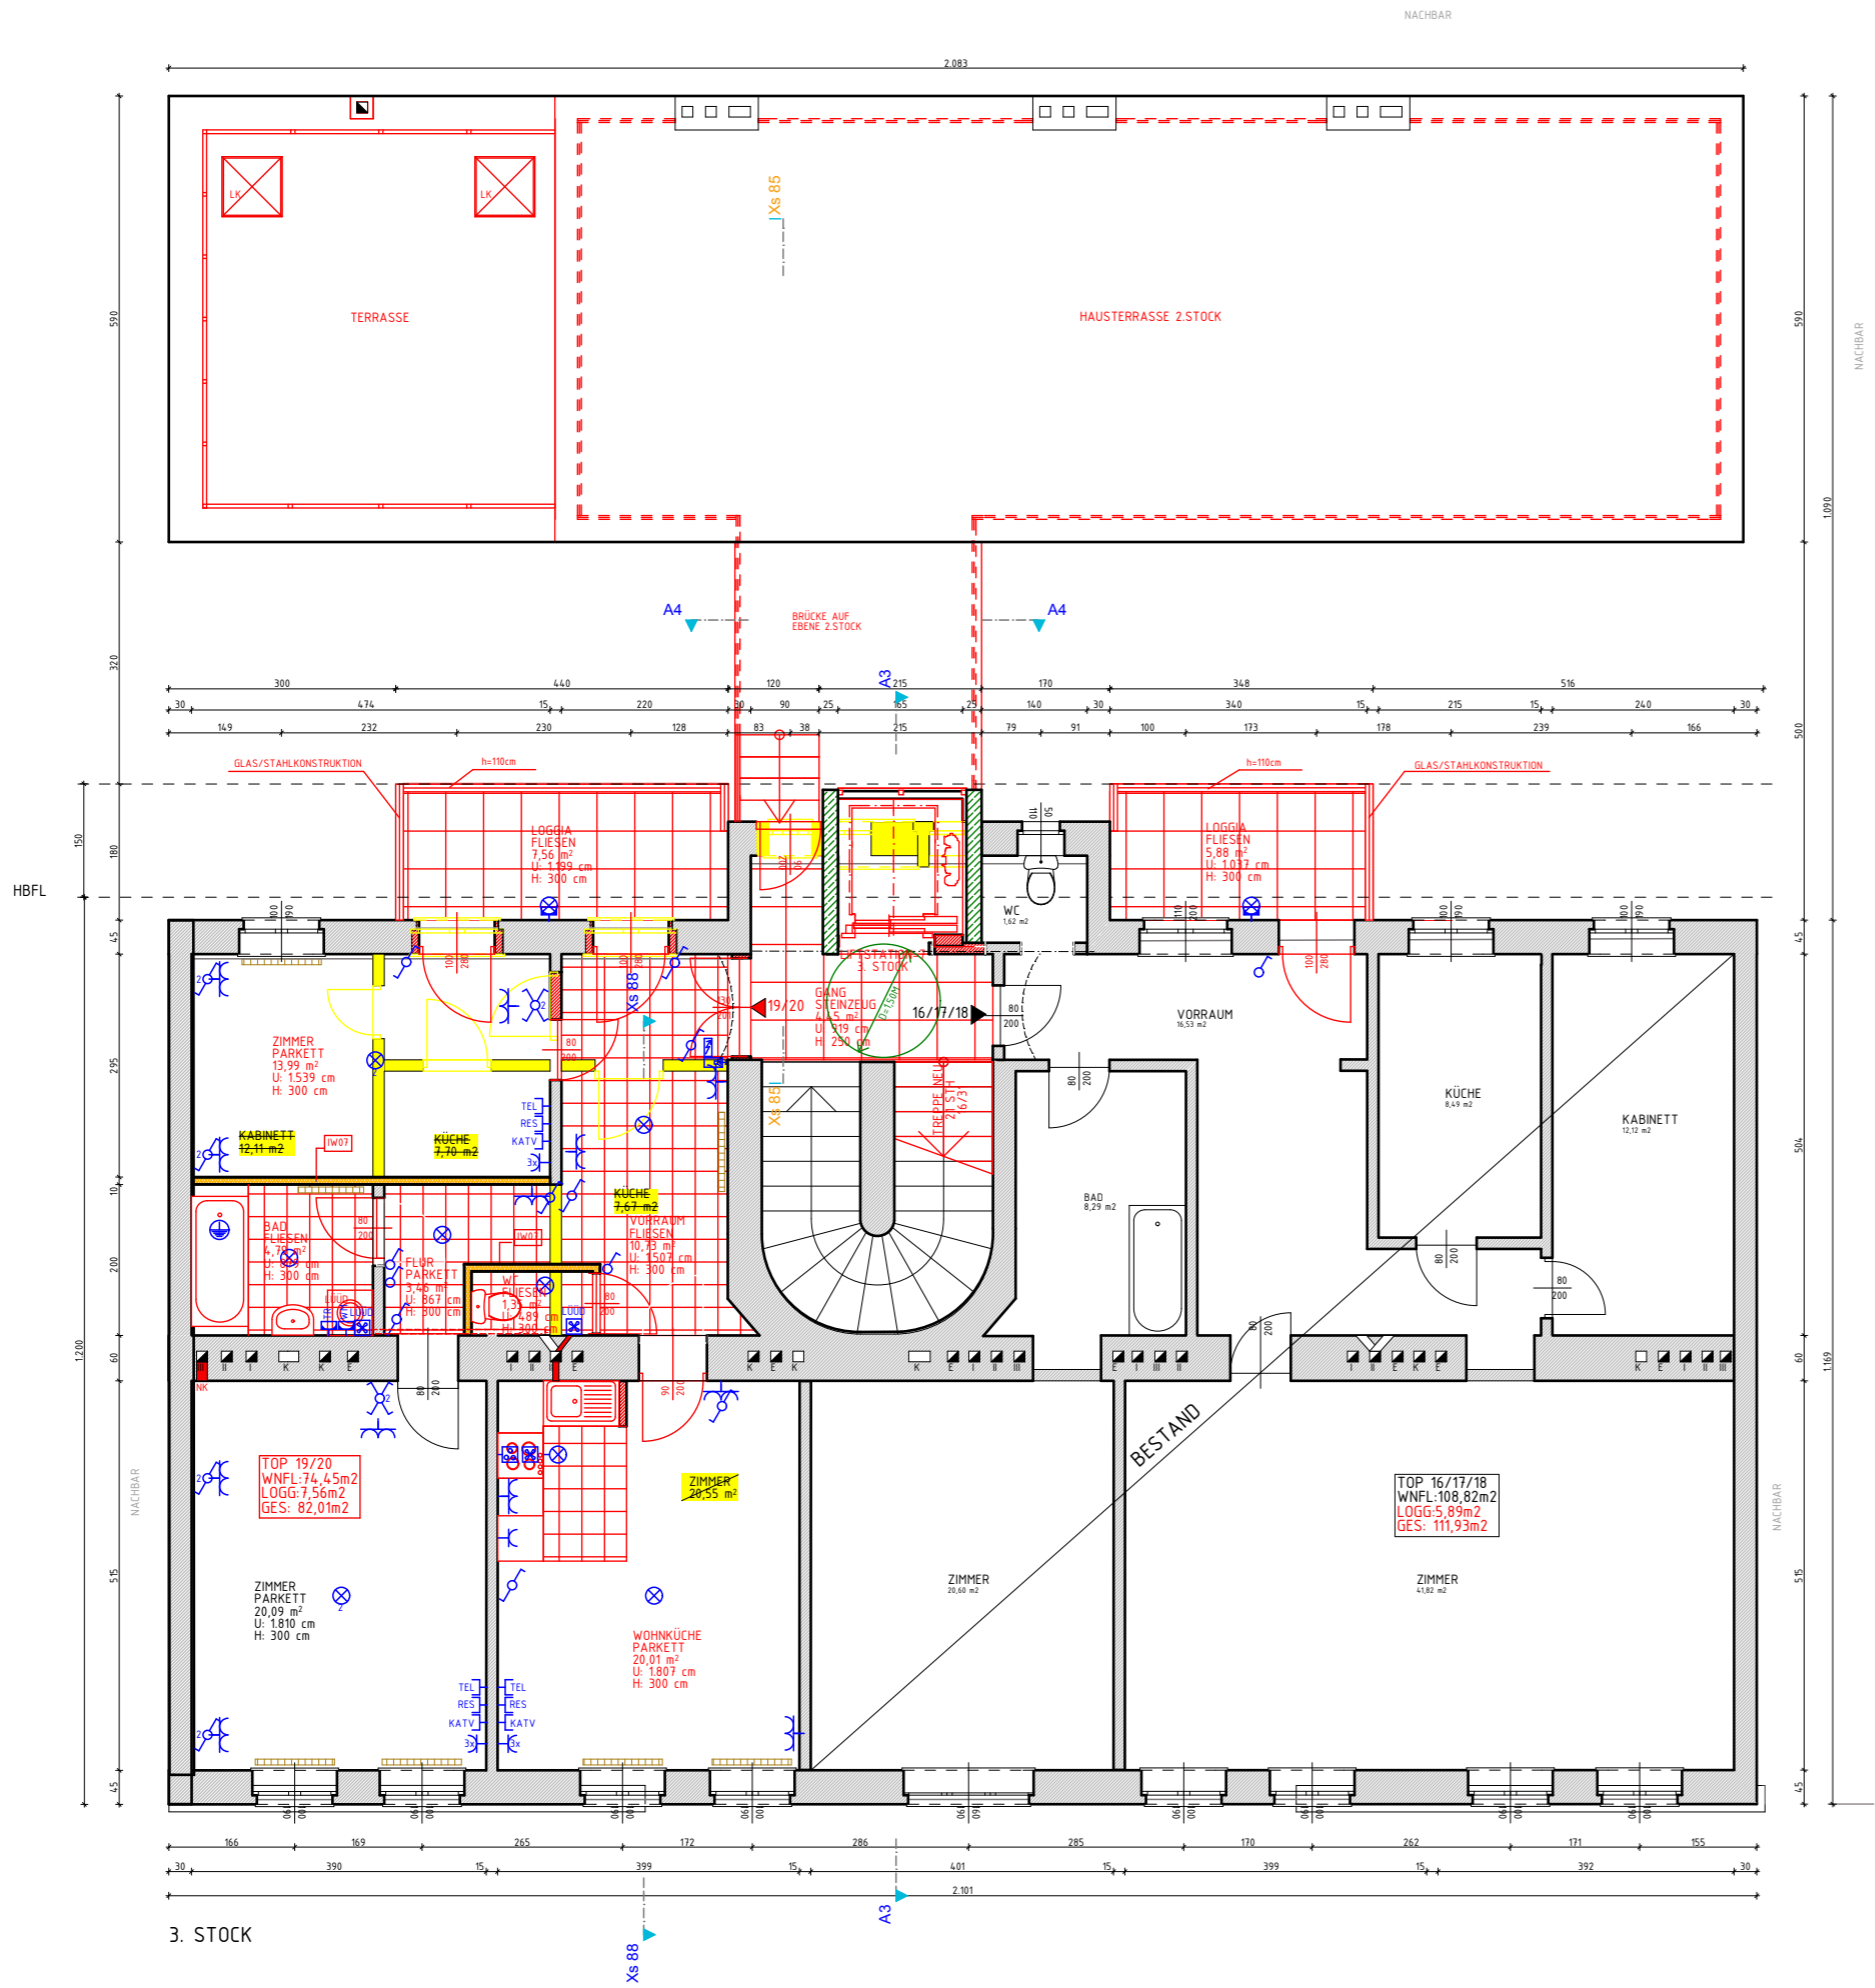

3. STOCK



LEGENDE

	ABBRUCH	LÜFTUNG	LÜ. LÜÜD
	NEUBAU	LÜFTUNG ÜBER DACH	KS
	BESTAND	KANALSOHLE	PS
	STAHLBETON	PUTZSCHACHT	FOK
	LEICHTBAUWAND	FUSSBODENoberKANTE	AR
		ABFALLROHR	RR
		REGENROHR	CT
		COMBI THERME	
		TRÄGER IF. STATIK	
		KANAL	

LEGENDE E/H- INSTALLATION

	AUSSCHALTER		DECKENLICHTAUSLASS
	WECHSLSCHALTER		WANDLICHTAUSLASS
	TASTER		VERTEILER
	SCHUKOSTECKDOSE		GEGENSPRECHSTELLE
	SCHUKOSTECKDOSE FR		RAUMTHERMOSTAT
	TELEFONAUSLASSDOSE		GERUCHSABSAUGUNG
	TELEKABEL-ANSCHLUSS		ERDUNGSANSCHLUSS
	UP RESERVEDOSE		E-HERD ANSCHL.
	KABELAUSLASS		GESCHIRRSPÜLER ANSCHL.
	SCH. M. NACHLAUFRELAIS		SCH. FENSTER VERDUNKL.
	C- NETZWERK ANSCHLUSS		HEIZKÖRPER

1170 WIEN, SAUTERGASSE 56

AUSSCHREIBUNGSPLAN MASSTAB: 1:100

PLANINHALT: DACHGESCHOSS


SOCKELSANIERUNG UND DACHGESCHOSSAUSBAU

ERSTELLDATUM: 06.06.2007  
 DRUCKDATUM: 14.04.2009  
 ORIGINALFORMAT: Din A3

PFAD: \\San1\ads\Ads\Sautergasse\A PLÄNE\04 Polierplanung\PPL\_Sauter\_090223.pln

NATURMASSE NEHMEN! STATIKERPLÄNE UND AUFZUGSPLÄNE BEACHTEN!

DESER PLAN IST GEISTIGES EIGENTUM DES PLANVERFASSERS U. DARF NUR MIT DESSEN ZUSTIMMUNG WEITERGEGEBEN WERDEN

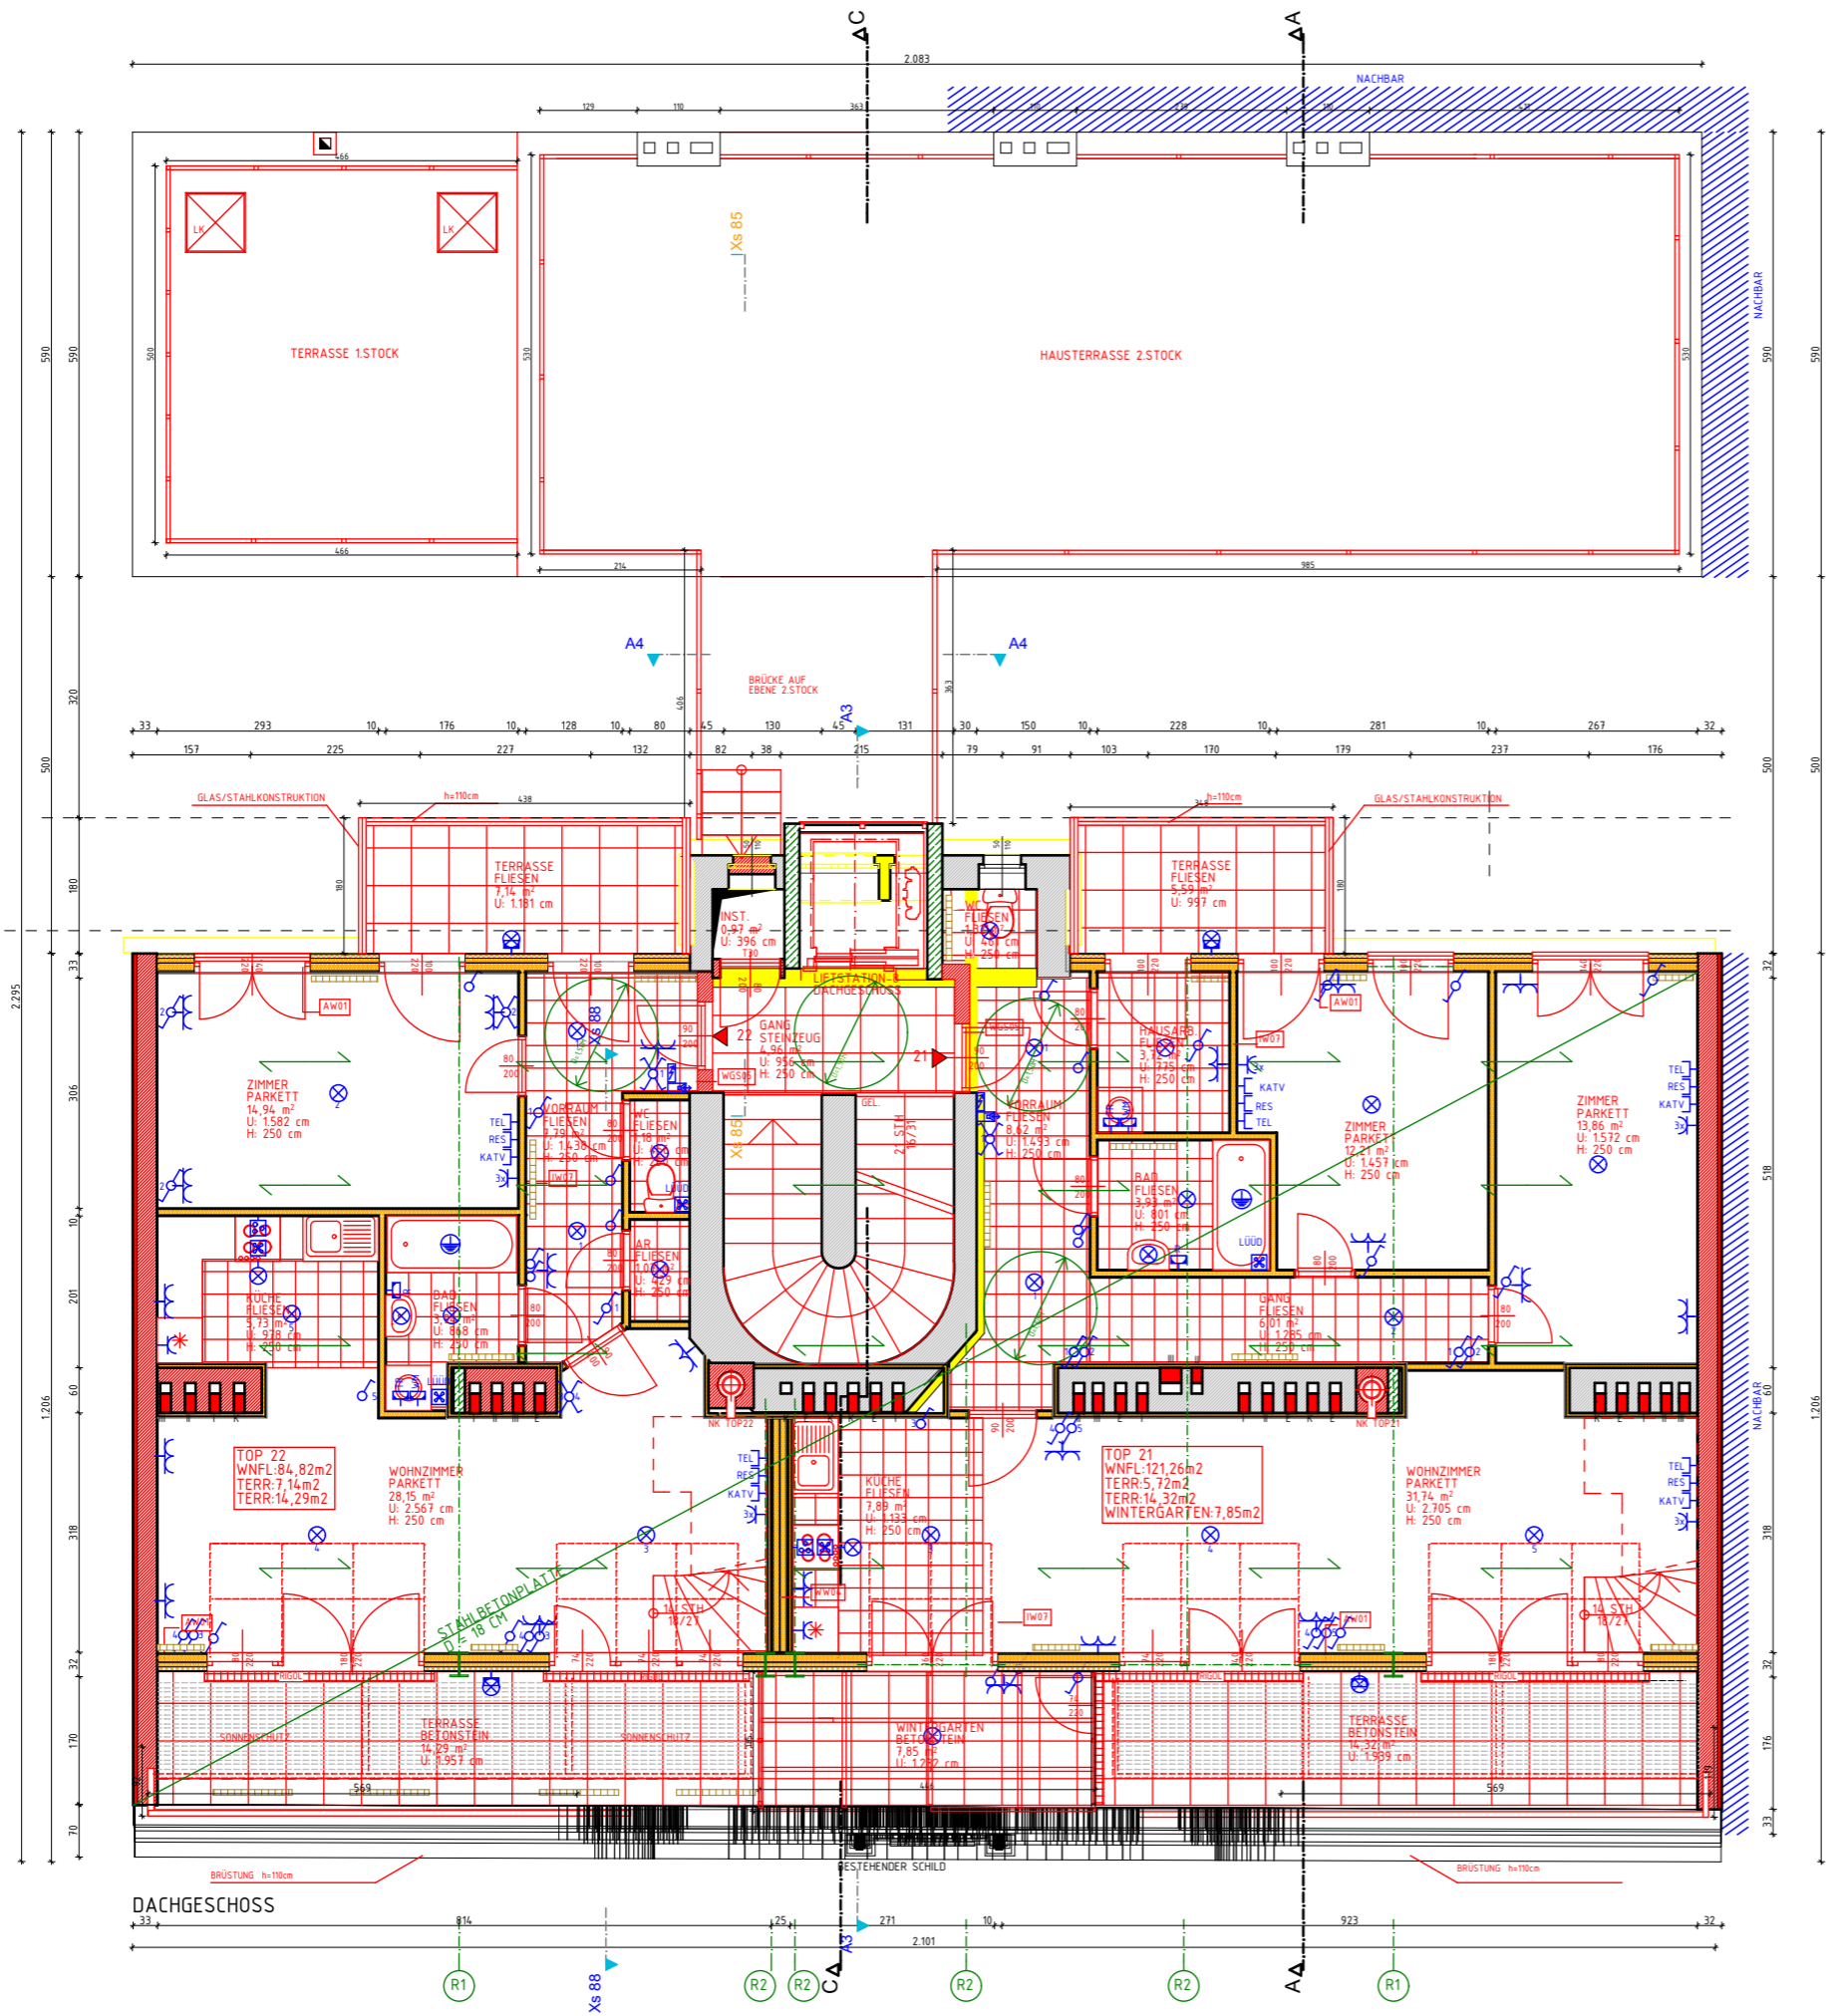



LEGENDE

	ABBRUCH	LÜFTUNG	LÜ.
	NEUBAU	LÜFTUNG ÜBER DACH	LÜÜD
	BESTAND	KANALSOHLE	KS
	STAHLBETON	PUTZSCHACHT	PS
	LEICHTBAUWAND	FUSSBODENBERKANTE	FOK
		ABFALLROHR	AR
		REGENROHR	RR
		COMBI THERME	CT
		TRÄGER IF. STATIK	---
		KANAL	---

LEGENDE E/H- INSTALLATION

	AUSSCHALTER		DECKENLICHTAUSLASS
	WECHSLSCHALTER		WANDLICHTAUSLASS
	TASTER		VERTEILER
	SCHUKOSTECKDOSE		GEGENSPRECHSTELLE
	SCHUKOSTECKDOSE FR		RAUMTHERMOSTAT
	TELEFONAUSLASSDOSE		GERUCHSABSAUGUNG
	TELEKABEL-ANSCHLUSS		ERDUNGSANSCHLUSS
	UP RESERVEDOSE		E-HERD ANSCHL.
	KABELAUSLASS		GESCHIRRSPÜLER ANSCHL.
	SCH. M. NACHLAUFRELAIS		SCH. FENSTER VERDUNKL.
	C- NETZWERK ANSCHLUSS		HEIZKÖRPER

1170 WIEN, SAUTERGASSE 56

AUSSCHREIBUNGSPLAN

MASSTAB:  
1:100

PLANINHALT:  
DACHGESCHOSS GALERIE


SOCKELSANIERUNG UND  
DACHGESCHOSSAUSBAU


ERSTELLDATUM: 06.06.2007  
DRUCKDATUM: 14.04.2009  
ORIGINALFORMAT: Din A3

PFAD: \\San1\ads\Ads\Sautergasse\A PLÄNE\04 Polierplanung\PPL\_Sauter\_090223.pln

NATURMASSE NEHMEN! STATIKERPLÄNE UND AUFZUGSPLÄNE BEACHTEN!

DIESER PLAN IST GEISTIGES EIGENTUM DES PLANVERFASSERS  
U. DARF NUR MIT DESSEN ZUSTIMMUNG WEITERGEGEBEN WERDEN

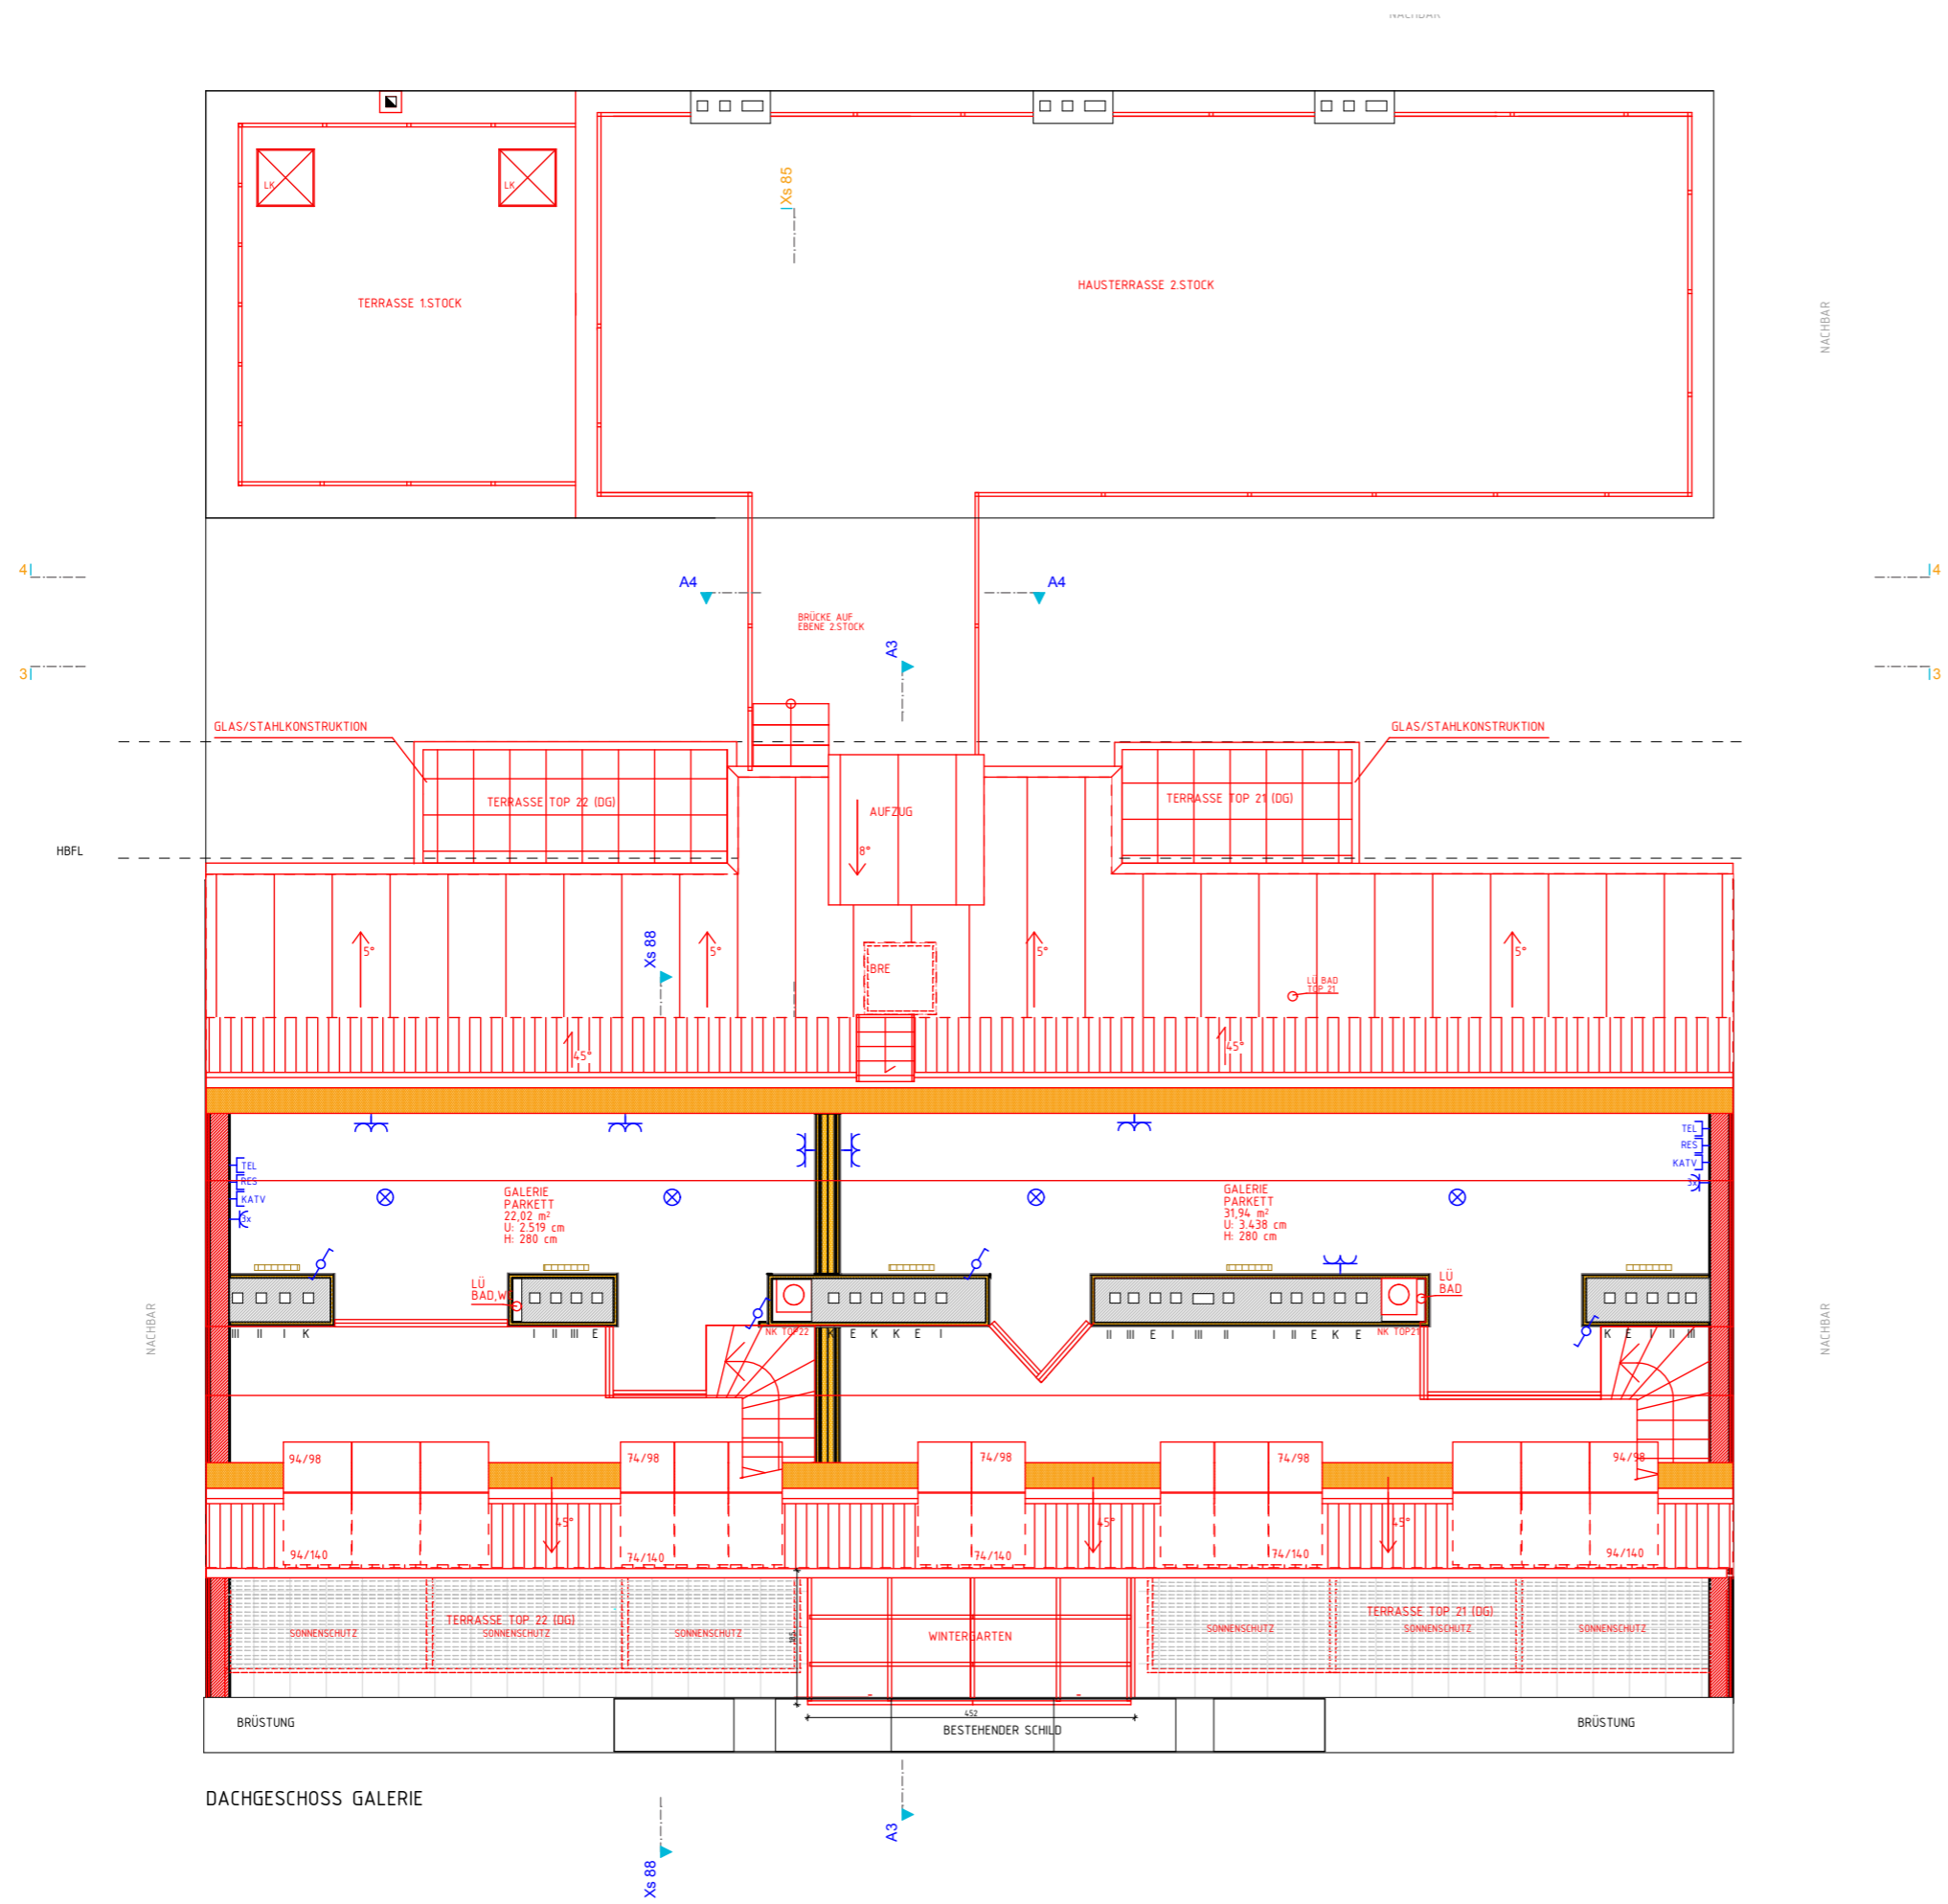

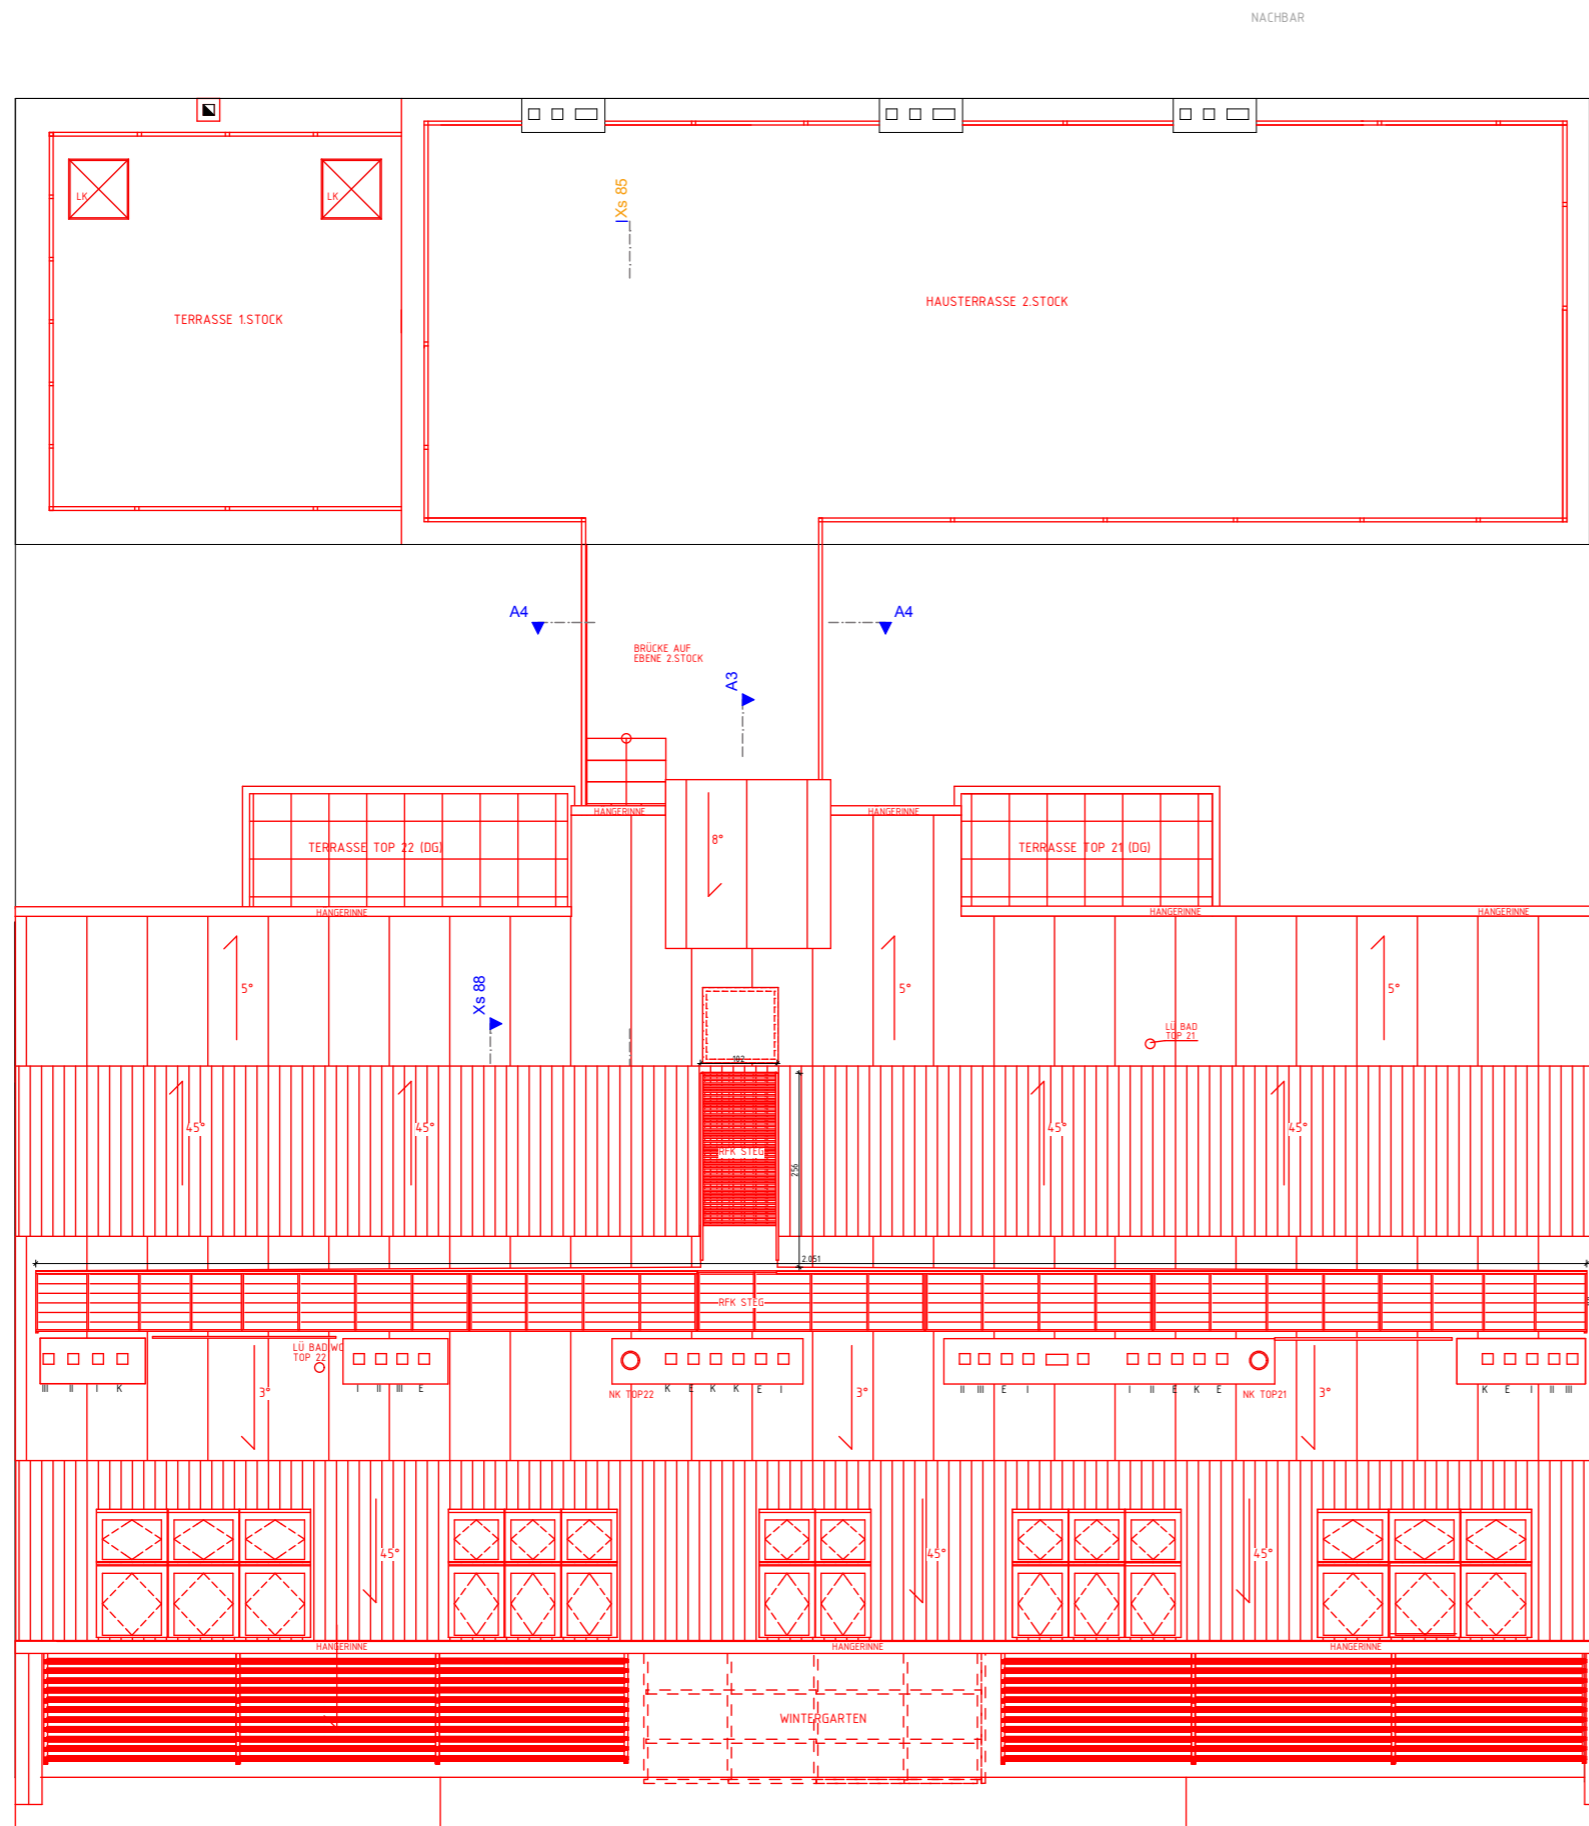

DACHDRAUFSICHT



LEGENDE

	ABBRUCH	LÜFTUNG	LÜ
	NEUBAU	LÜFTUNG ÜBER DACH	LÜÜD
	BESTAND	KANALSOHLE	KS
	STAHLBETON	PUTZSCHACHT	PS
	LEICHTBAUWAND	FUSSBODENoberKANTE	FOK
		ABFALLROHR	AR
		REGENROHR	RR
		COMBI THERME	CT
		TRAGER IF. STATIK	---
		KANAL	---

LEGENDE E/H- INSTALLATION

	AUSSCHALTER		DECKENLICHTAUSLASS
	WECHSLSCHALTER		WANDLICHTAUSLASS
	TASTER		VERTEILER
	SCHUKOSTECKDOSE		GEGENSPRECHSTELLE
	SCHUKOSTECKDOSE FR		RAUMTHERMOSTAT
	TELEFONAUSLASSDOSE		GERUCHSABSAUGUNG
	TELEKABEL-ANSCHLUSS		ERDUNGSANSCHLUSS
	UP RESERVEDOSE		E-HERD ANSCHL.
	KABELAUSLASS		GESCHIRRSPÜLER ANSCHL.
	SCH. M. NACHLAUFRELAIS		SCH. FENSTER VERDUNKL.
	C- NETZWERK ANSCHLUSS		HEIZKÖRPER

1170 WIEN, SAUTERGASSE 56

AUSSCHREIBUNGSPLAN

MASSTAB:  
1:100


PLANINHALT:  
DACHDRAUFSICHT

SOCKELSANIERUNG UND  
DACHGESCHOSSAUSBAU

ERSTELLDATUM: 06.06.2007  
DRUCKDATUM: 14.04.2009  
ORIGINALFORMAT: Din A3

PFAD: \\San1\ads\Ads\Sautergasse\A PLÄNE\04 Polierplanung\PPL\_Sauter\_090223.pln

NATURMASSE NEHMEN! STATIKERPLÄNE UND AUFZUGSPLÄNE BEACHTEN!  
DIESER PLAN IST GEISTIGES EIGENTUM DES PLANVERFASSERS U. DARF NUR MIT DESSEN ZUSTIMMUNG WEITERGEGEBEN WERDEN

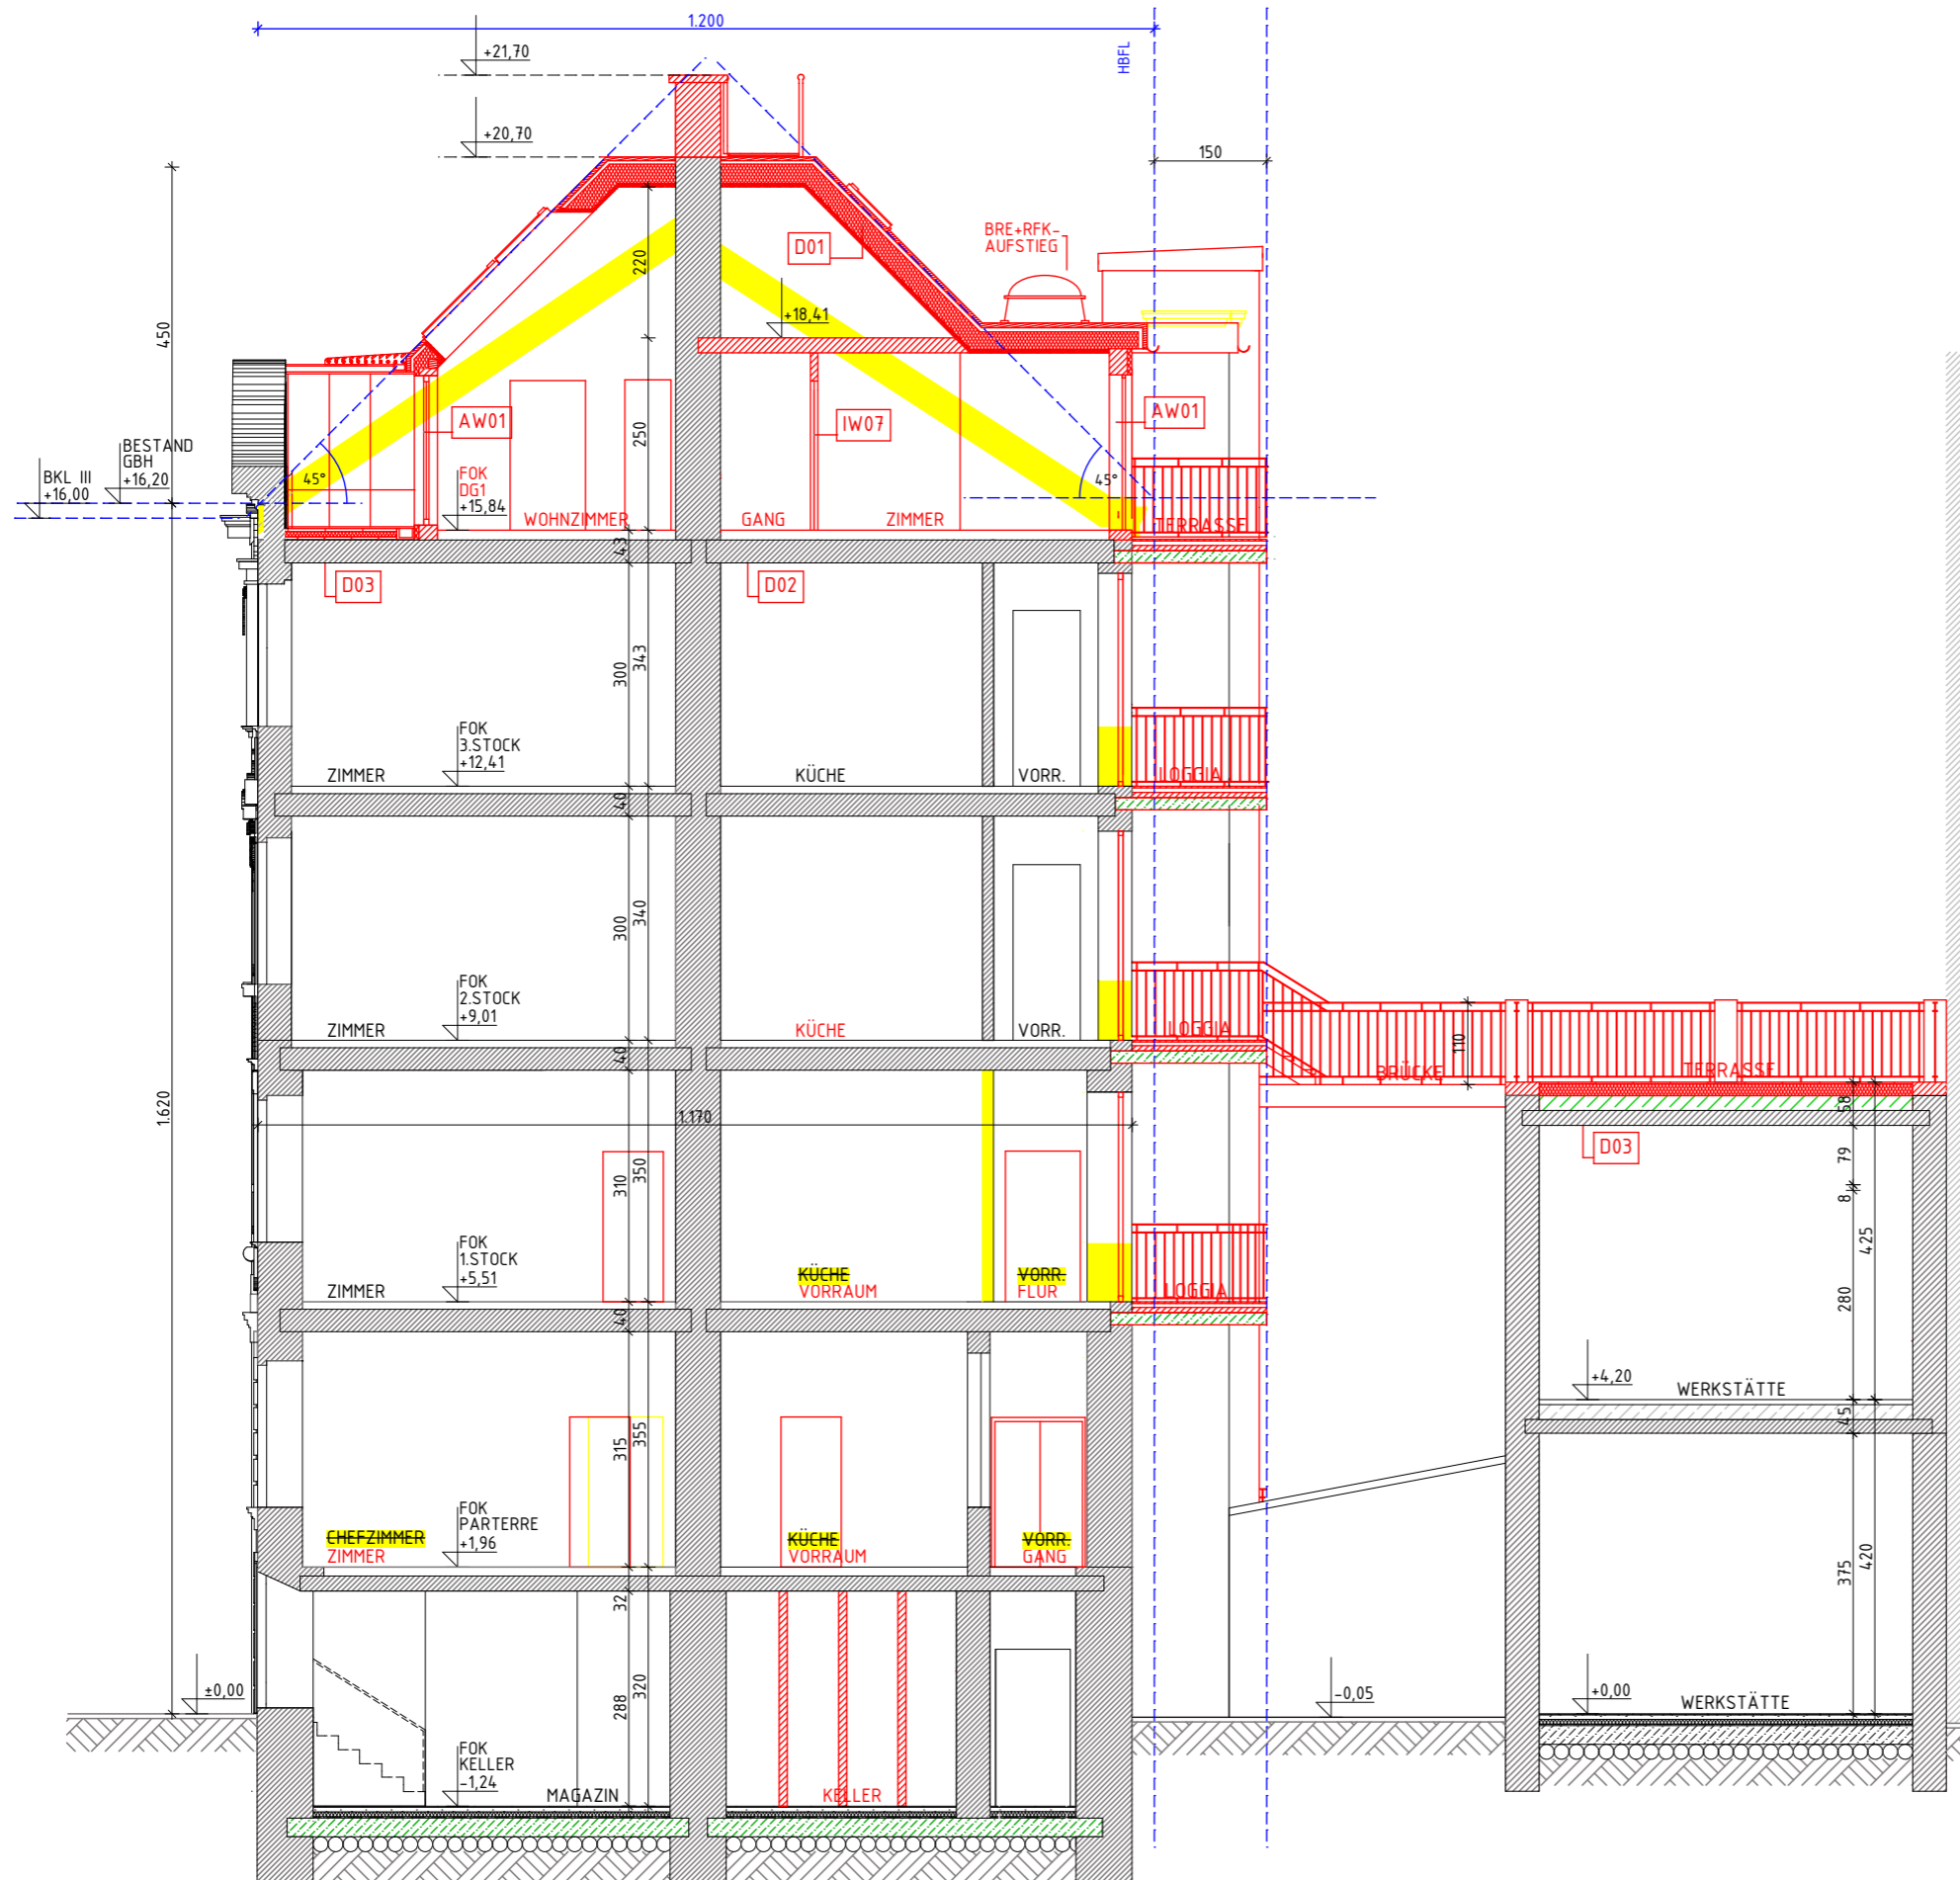

SCHNITT A-A



LEGENDE

	ABBRUCH	LÜFTUNG LÜFTUNG ÜBER DACH KANALSOHLE PUTZSCHACHT FUSSBODENBERKANTE ABFALLROHR REGENROHR COMBI THERME TRÄGER IF. STATIK KANAL	LÜ. LÜÜD KS PS FOK AR RR CT
	NEUBAU		
	BESTAND		
	STAHLBETON		
	LEICHTBAUWAND		

LEGENDE E/H- INSTALLATION

	AUSSCHALTER		DECKENLICHTAUSLASS
	WECHSLSCHALTER		WANDLICHTAUSLASS
	TASTER		VERTEILER
	SCHUKOSTECKDOSE		GEGENSPRECHSTELLE
	SCHUKOSTECKDOSE FR		RAUMTHERMOSTAT
	TELEFONAUSLASSDOSE		GERUCHSABSAUGUNG
	TELEKABEL-ANSCHLUSS		ERDUNGSANSCHLUSS
	UP RESERVEDOSE		E-HERD ANSCHL.
	KABELAUSLASS		GESCHIRRSPÜLER ANSCHL.
	SCH. M. NACHLAUFRELAIS		SCH. FENSTER VERDUNKL.
	C- NETZWERK ANSCHLUSS		HEIZKÖRPER

1170 WIEN, SAUTERGASSE 56

AUSSCHREIBUNGSPLAN

MASSTAB:  
1:100

PLANINHALT:  
SCHNITT A-A


SOCKELSANIERUNG UND  
DACHGESCHOSSAUSBAU

ERSTELLDATUM: 06.06.2007  
DRUCKDATUM: 14.04.2009  
ORIGINALFORMAT: Din A3

PFAD: \\San1\ads\Ads\Sautergasse\A PLÄNE\04 Polierplanung\PPL\_Sauter\_090223.pln

NATURMASSE NEHMEN! STATIKERPLÄNE UND AUFZUGSPLÄNE BEACHTEN!

DESER PLAN IST GEISTIGES EIGENTUM DES PLANVERFASSERS  
U. DARF NUR MIT DESSEN ZUSTIMMUNG WEITERGEGEBEN WERDEN

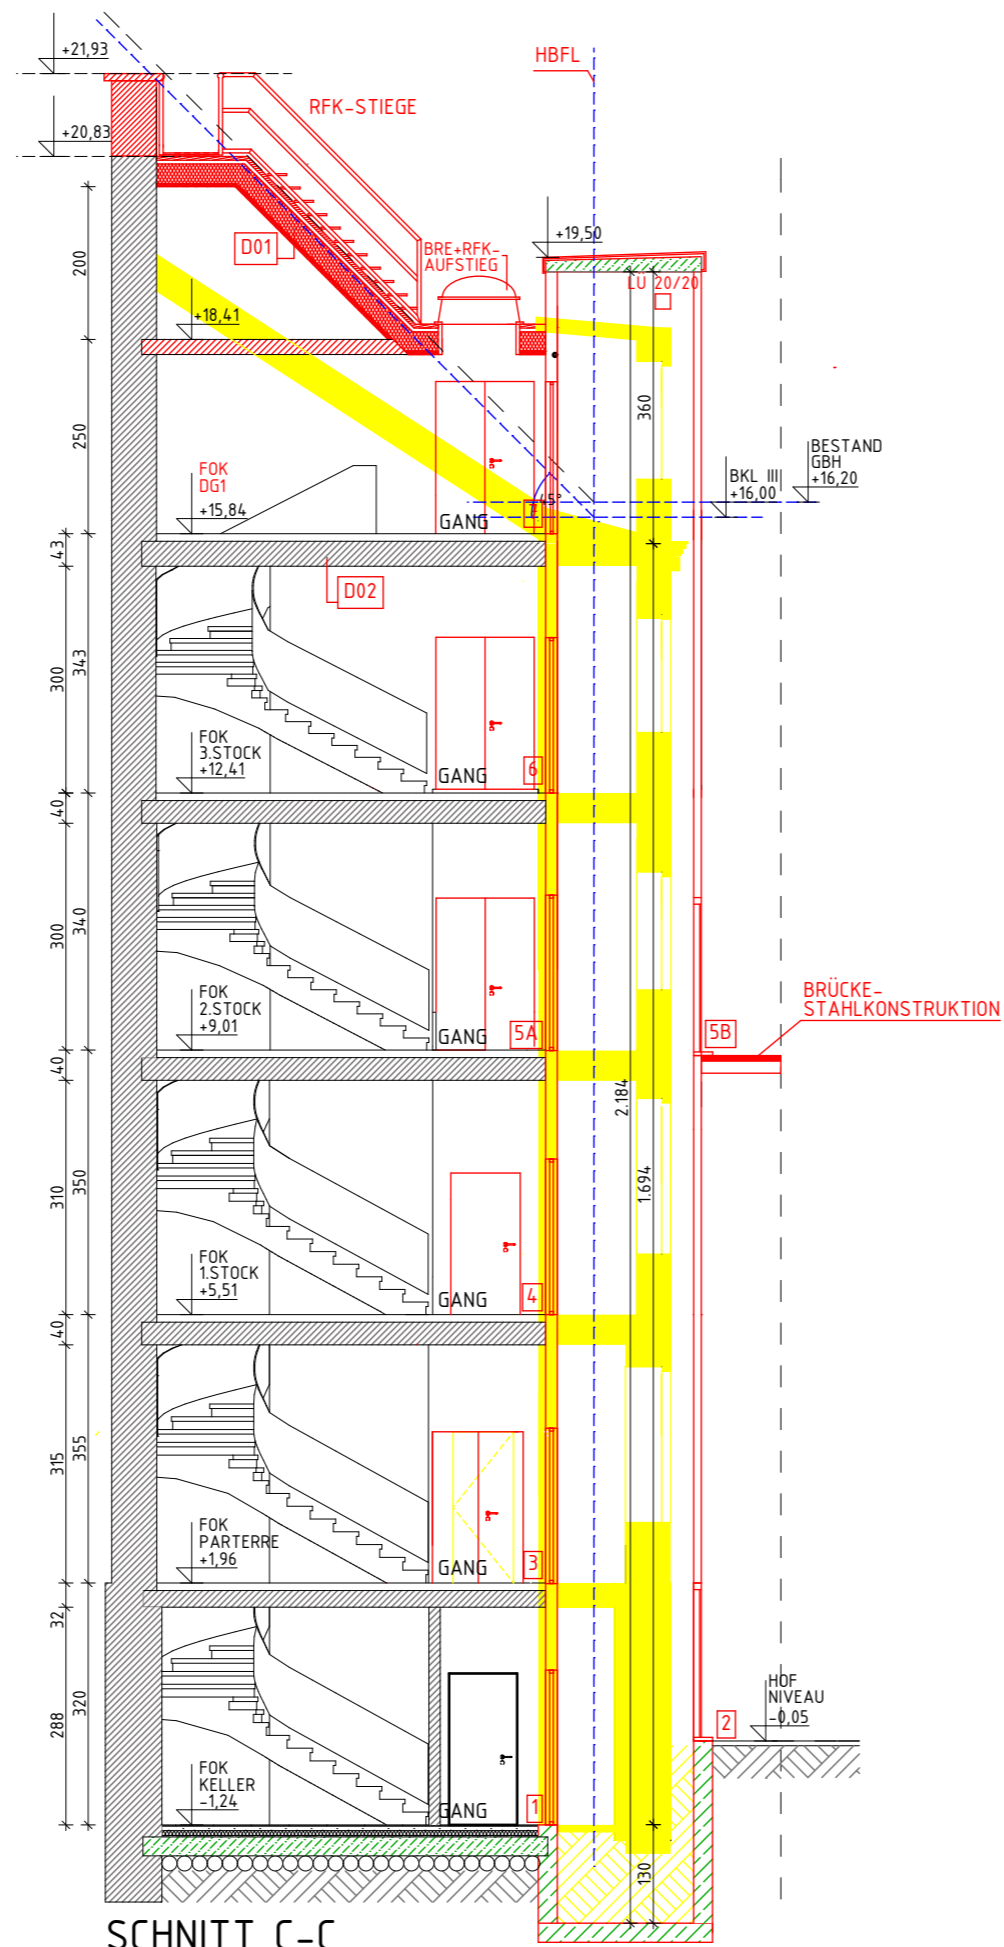

SCHNITT C-C



LEGENDE

	ABBRUCH	LÜFTUNG	LÜ.
	NEUBAU	LÜFTUNG ÜBER DACH	LÜÜD
	BESTAND	KANALSOHLE	KS
	STAHLBETON	PUTZSCHACHT	PS
	LEICHTBAUWAND	FUSSBODENoberKANTE	FOK
		ABFALLROHR	AR
		REGENROHR	RR
		COMBI THERME	CT
		TRÄGER IF. STATIK	---
		KANAL	---

LEGENDE E/H- INSTALLATION

	AUSSCHALTER		DECKENLICHTAUSLASS
	WECHSELCHALTER		WANDLICHTAUSLASS
	TASTER		VERTEILER
	SCHUKOSTECKDOSE		GEGENSPRECHSTELLE
	SCHUKOSTECKDOSE FR		RAUMTHERMOSTAT
	TELEFONAUSLASSDOSE		GERUCHSABSAUGUNG
	TELEKABEL-ANSCHLUSS		ERDUNGSANSCHLUSS
	UP RESERVEDOSE		E-HERD ANSCHL.
	KABELAUSLASS		GESCHIRRSPÜLER ANSCHL.
	SCH. M. NACHLAUFRELAIS		SCH. FENSTER VERDUNKL.
	C- NETZWERK ANSCHLUSS		HEIZKÖRPER

1170 WIEN, SAUTERGASSE 56

AUSSCHREIBUNGSPLAN

MASSTAB:  
1:100

PLANINHALT:  
SCHNITT C-C


SOCKELSANIERUNG UND  
DACHGESCHOSSAUSBAU

ERSTELLDATUM: 06.06.2007  
DRUCKDATUM: 14.04.2009  
ORIGINALFORMAT: Din A3

PfAD: \\San1\ads\Ads\Sautergasse\A PLÄNE\04 Polierplanung\PPL\_Sauter\_090223.pln

NATURMASSE NEHMEN! STATIKERPLÄNE UND AUFZUGSPLÄNE BEACHTEN!

DIESER PLAN IST GEISTIGES EIGENTUM DES PLANVERFASSERS  
U. DARF NUR MIT DESSEN ZUSTIMMUNG WEITERGEGEBEN WERDEN

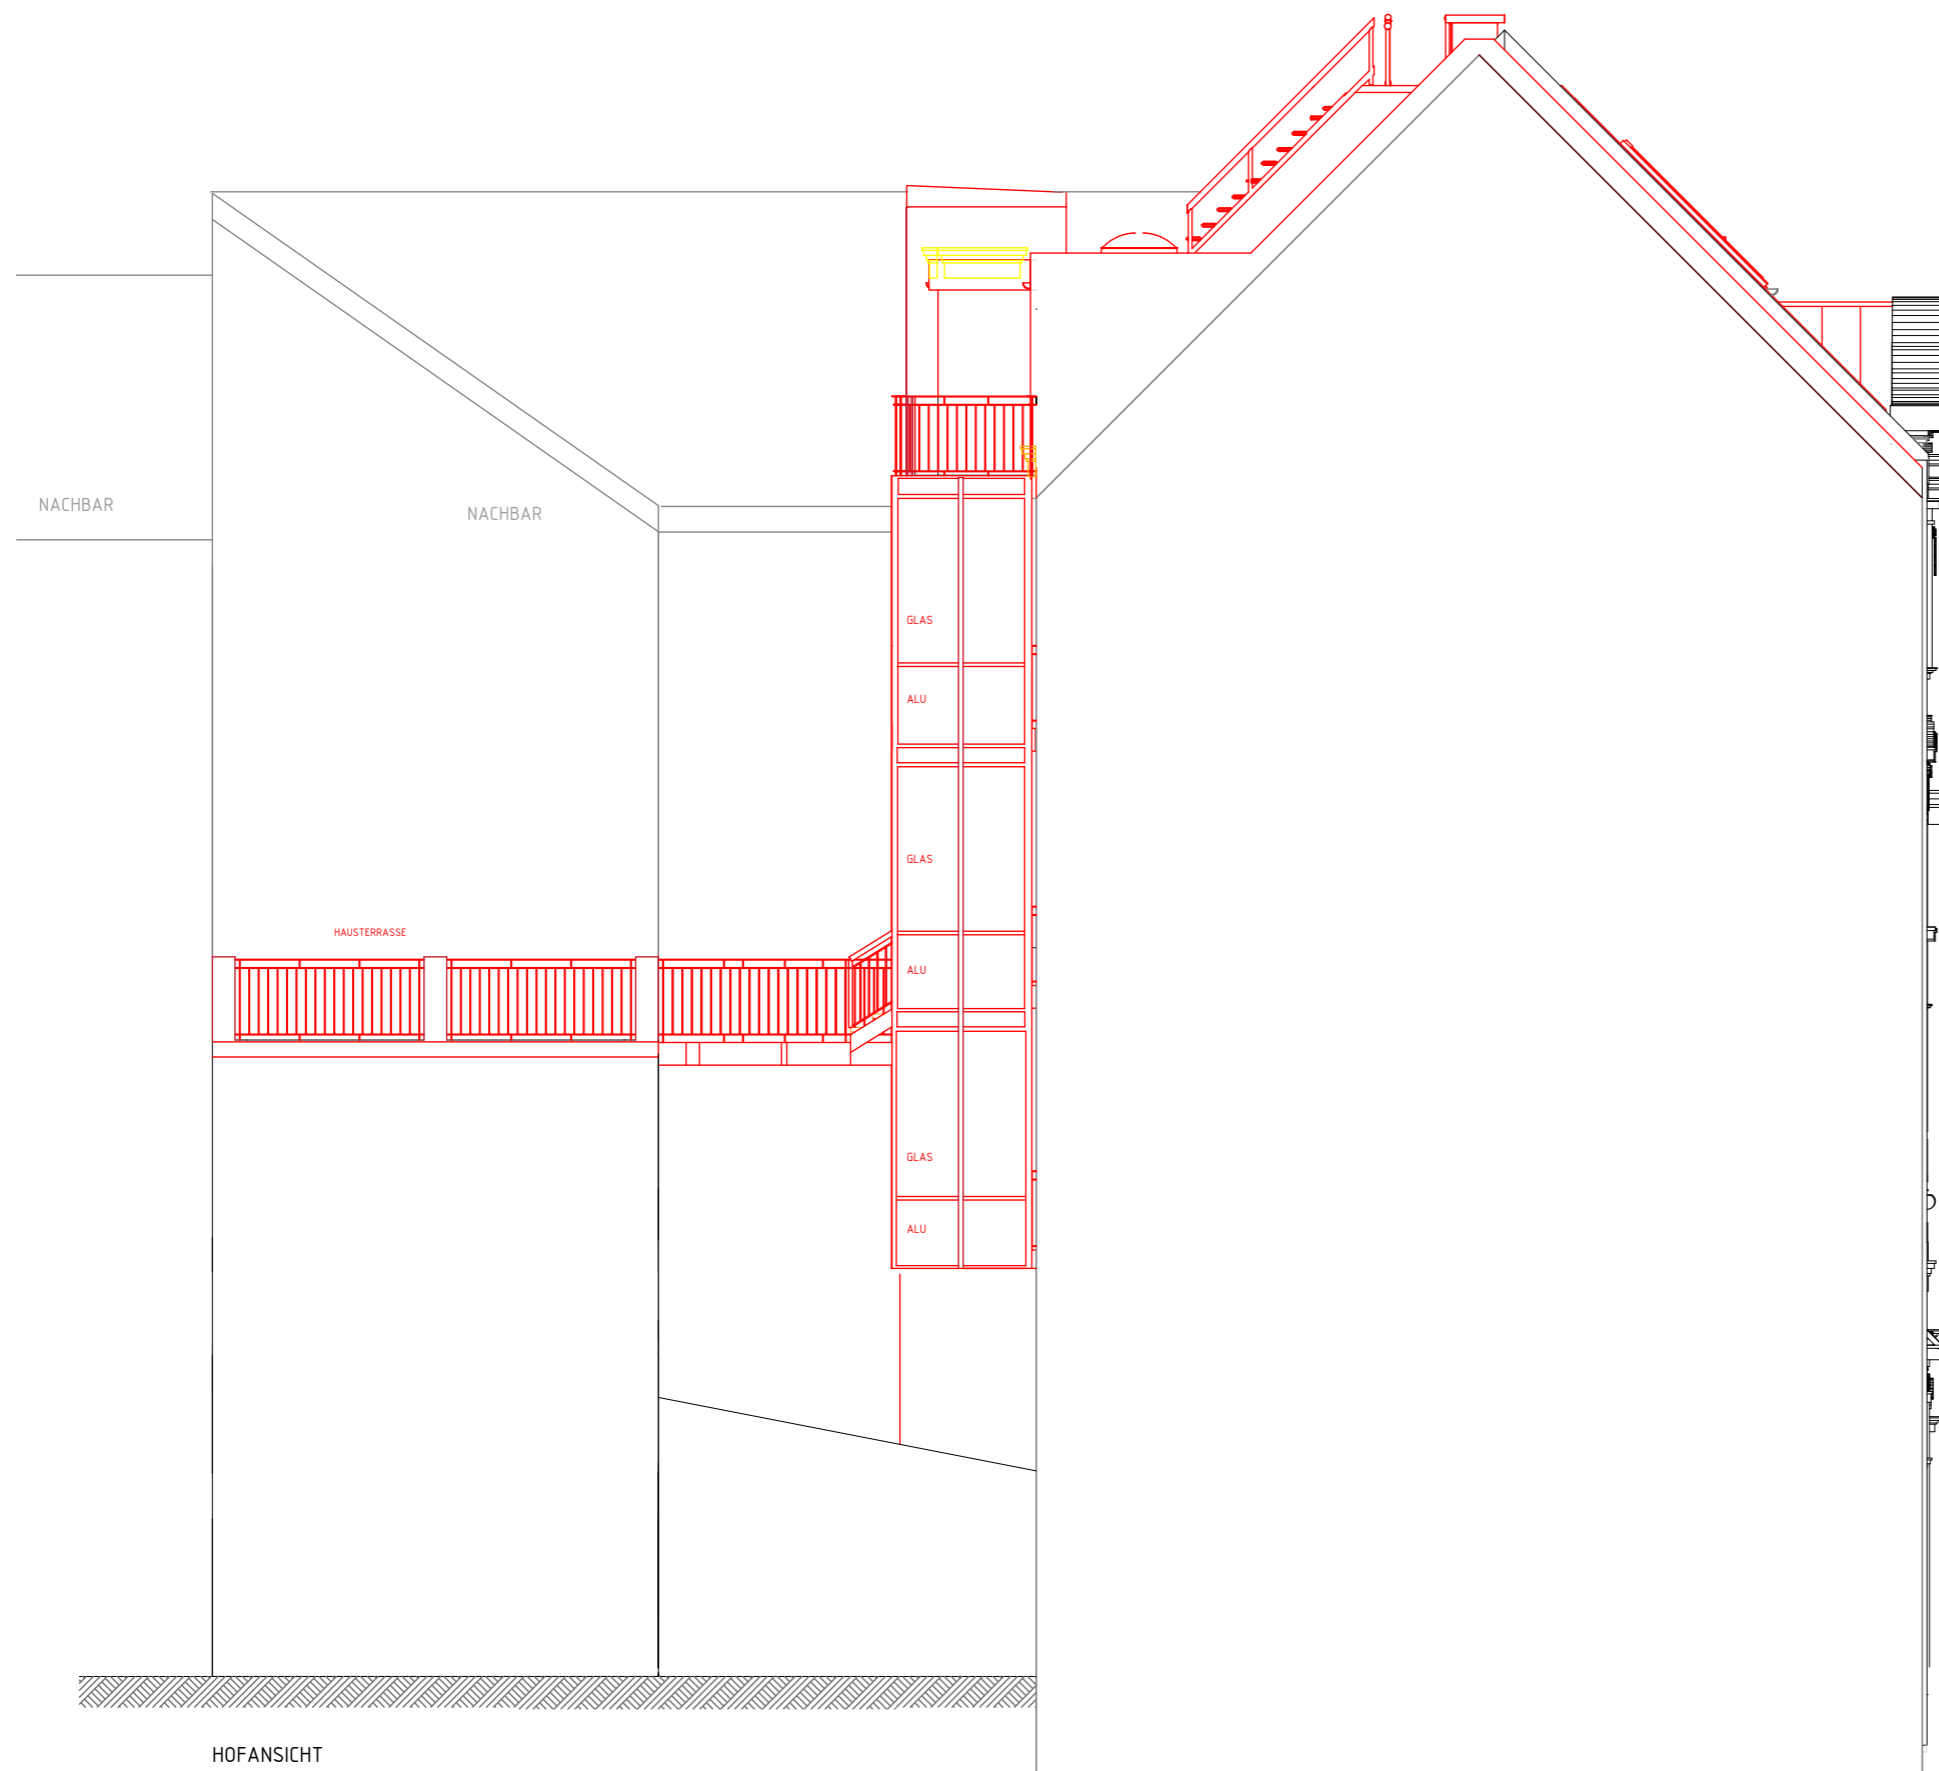

LEGENDE

- ABBRUCH
- NEUBAU
- BESTAND
- STAHLBETON
- LEICHTBAUWAND

- LÜFTUNG
- LÜFTUNG ÜBER DACH
- KANALSOHLE
- PUTZSCHACHT
- FUSSBODENBERKANTE
- ABFALLROHR
- REGENROHR
- COMBI THERME
- TRAGER IF. STATIK
- KANAL

- LÜ.
- LÜÜD
- KS
- PS
- FOK
- AR
- RR
- CT

LEGENDE E/H- INSTALLATION

AUSSCHALTER	DECKENLICHTAUSLASS
WECHELSCHALTER	WANDLICHTAUSLASS
TASTER	VERTEILER
SCHUKOSTECKDOSE	GEGENSPRECHSTELLE
SCHUKOSTECKDOSE FR	RAUMTHERMOSTAT
TELEFONAUSLASSDOSE	GERUCHSABSAUGUNG
TELEKABEL-ANSCHLUSS	ERDUNGSANSCHLUSS
UP RESERVEDOSE	E-HERD ANSCHL.
KABELAUSLASS	GESCHIRRSPÜLER ANSCHL.
SCH. M. NACHLAUFRELAIS	SCH. FENSTER VERDUNKL.
C- NETZWERK ANSCHLUSS	HEIZKÖRPER

1170 WIEN, SAUTERGASSE 56

AUSSCHREIBUNGSPLAN

MASSTAB:  
1:100

PLANINHALT:  
HOFANSICHT 1

SOCKELSANIERUNG UND  
DACHGESCHOSSAUSBAU

ERSTELLDATUM: 06.06.2007  
DRUCKDATUM: 14.04.2009  
ORIGINALFORMAT: Din A3

PFAD: \\San1\ads\Ads\Sautergasse\A PLÄNE\04 Polierplanung\PPL\_Sauter\_090223.pln

NATURMASSE NEHMEN! STATIKERPLÄNE UND AUFZUGSPLÄNE BEACHTEN!

DIESER PLAN IST GEISTIGES EIGENTUM DES PLANVERFASSERS  
U. DARF NUR MIT DESSEN ZUSTIMMUNG WEITERGEGEBEN WERDEN





LEGENDE

	ABBRUCH	LÜFTUNG	LÜ.
	NEUBAU	LÜFTUNG ÜBER DACH	LÜÜD
	BESTAND	KANALSOHLE	KS
	STAHLBETON	PUTZSCHACHT	PS
	LEICHTBAUWAND	FUSSBODENoberKANTE	FOK
		ABFALLROHR	AR
		REGENROHR	RR
		COMBI THERME	CT
		TRÄGER IF. STATIK	---
		KANAL	---

LEGENDE E/H- INSTALLATION

	AUSSCHALTER		DECKENLICHTAUSLASS
	WECHSLSCHALTER		WANDLICHTAUSLASS
	TASTER		VERTEILER
	SCHUKOSTECKDOSE		GEGENSPRECHSTELLE
	SCHUKOSTECKDOSE FR		RAUMTHERMOSTAT
	TELEFONAUSLASSDOSE		GERUCHSABSAUGUNG
	TELEKABEL-ANSCHLUSS		ERDUNGSANSCHLUSS
	UP RESERVEDOSE		E-HERD ANSCHL.
	KABELAUSLASS		GESCHIRRSPÜLER ANSCHL.
	SCH. M. NACHLAUFRELAIS		SCH. FENSTER VERDUNKL.
	C- NETZWERK ANSCHLUSS		HEIZKÖRPER

1170 WIEN, SAUTERGASSE 56

AUSSCHREIBUNGSPLAN

MASSTAB:  
1:100

PLANINHALT:  
STRASSENANSICHT

SOCKELSANIERUNG UND  
DACHGESCHOSSAUSBAU

ERSTELLDATUM: 06.06.2007  
DRUCKDATUM: 14.04.2009  
ORIGINALFORMAT: Din A3

PfAD: \\San1\ads\Ads\Sautergasse\A PLÄNE\04 Polierplanung\PPL\_Sauter\_090223.pln

NATURMASSE NEHMEN! STATIKERPLÄNE UND AUFZUGSPLÄNE BEACHTEN!

DIESER PLAN IST GEISTIGES EIGENTUM DES PLANVERFASSERS U. DARF NUR MIT DESSEN ZUSTIMMUNG WEITERGEGEBEN WERDEN



STRASSENANSICHT



HOFGEBÄUDEANSICHT



LEGENDE

	ABBRUCH	LÜFTUNG	LÜ.
	NEUBAU	LÜFTUNG ÜBER DACH	LÜÜD
	BESTAND	KANALSOHLE	KS
	STAHLBETON	PUTZSCHACHT	PS
	LEICHTBAUWAND	FUSSBODENBERKANTE	FOK
		ABFALLROHR	AR
		REGENROHR	RR
		COMBI THERME	CT
		TRÄGER IF. STATIK	---
		KANAL	---

LEGENDE E/H- INSTALLATION

	AUSSCHALTER		DECKENLICHTAUSLASS
	WECHSELSCHALTER		WANDLICHTAUSLASS
	TASTER		VERTEILER
	SCHUKOSTECKDOSE		GEGENSPRECHSTELLE
	SCHUKOSTECKDOSE FR		RAUMTHERMOSTAT
	TELEFONAUSLASSDOSE		GERUCHSABSAUGUNG
	TELEKABEL-ANSCHLUSS		ERDUNGSANSCHLUSS
	UP RESERVEDOSE		E-HERD ANSCHL.
	KABELAUSLASS		GESCHIRRSPÜLER ANSCHL.
	SCH. M. NACHLAUFRELAIS		SCH. FENSTER VERDUNKL.
	C- NETZWERK ANSCHLUSS		HEIZKÖRPER

1170 WIEN, SAUTERGASSE 56

AUSSCHREIBUNGSPLAN

MASSTAB:  
1:100

PLANINHALT:  
ANSICHT HOFGEBÄUDE

SOCKELSANIERUNG UND  
DACHGESCHOSSAUSBAU

ERSTELLDATUM: 06.06.2007  
DRUCKDATUM: 14.04.2009  
ORIGINALFORMAT: Din A3

PfAD: \\San1\ads\Ads\Sautergasse\A PLÄNE\04 Polierplanung\PPL\_Sauter\_090223.pln

NATURMASSE NEHMEN! STATIKERPLÄNE UND AUFZUGSPLÄNE BEACHTEN!

DIESER PLAN IST GEISTIGES EIGENTUM DES PLANVERFASSERS  
U. DARF NUR MIT DESSEN ZUSTIMMUNG WEITERGEGEBEN WERDEN



LEGENDE

	ABBRUCH	LÜFTUNG	LÜ.
	NEUBAU	LÜFTUNG ÜBER DACH	LÜÜD
	BESTAND	KANALSOHLE	KS
	STAHLBETON	PUTZSCHACHT	PS
	LEICHTBAUWAND	FUSSBODENBERKANTE	FOK
		ABFALLROHR	AR
		REGENROHR	RR
		COMBI THERME	CT
		TRÄGER IF. STATIK	---
		KANAL	---

LEGENDE E/H- INSTALLATION

	AUSSCHALTER		DECKENLICHTAUSLASS
	WECHSELSCHALTER		WANDLICHTAUSLASS
	TASTER		VERTEILER
	SCHUKOSTECKDOSE		GEGENSPRECHSTELLE
	SCHUKOSTECKDOSE FR		RAUMTHERMOSTAT
	TELEFONAUSLASSDOSE		GERUCHSABSAUGUNG
	TELEKABEL-ANSCHLUSS		ERDUNGSANSCHLUSS
	UP RESERVEDOSE		E-HERD ANSCHL.
	KABELAUSLASS		GESCHIRRSPÜLER ANSCHL.
	SCH. M. NACHLAUFRELAIS		SCH. FENSTER VERDUNKL.
	C- NETZWERK ANSCHLUSS		HEIZKÖRPER

1170 WIEN, SAUTERGASSE 56

AUSSCHREIBUNGSPLAN MASSTAB: 1:100

PLANINHALT:  
**HOFANSICHT**

**SOCKELSANIERUNG UND DACHGESCHOSSAUSBAU**

ERSTELLDATUM: 06.06.2007  
 DRUCKDATUM: 14.04.2009  
 ORIGINALFORMAT: Din A3

PFAD: \\San1\ads\Ads\Sautergasse\A PLÄNE\04 Polierplanung\PPL\_Sauter\_090223.pln

NATURMASSE NEHMEN! STATIKERPLÄNE UND AUFZUGSPLÄNE BEACHTEN!

DIESER PLAN IST GEISTIGES EIGENTUM DES PLANVERFASSERS U. DARF NUR MIT DESSEN ZUSTIMMUNG WEITERGEGEBEN WERDEN



HOFANSICHT

VERGLASUNG AUFZUGSCHACHTWAND NACH LETZTGÜLTIGEN NORMEN